

Dopravně inženýrské opatření

Rozšíření vozovky Kaplice nádraží – sil. I/3; II/157

Zadavatel: **Swietelsky stavební s.r.o., p. J. Trs, tel: 702 211 801**


Zpracoval: Jiří Kubeš ml.


Dne: 07.03.2024

Email: technik@signistav.cz


Poznámka:

Telefon: +420 702 100 810

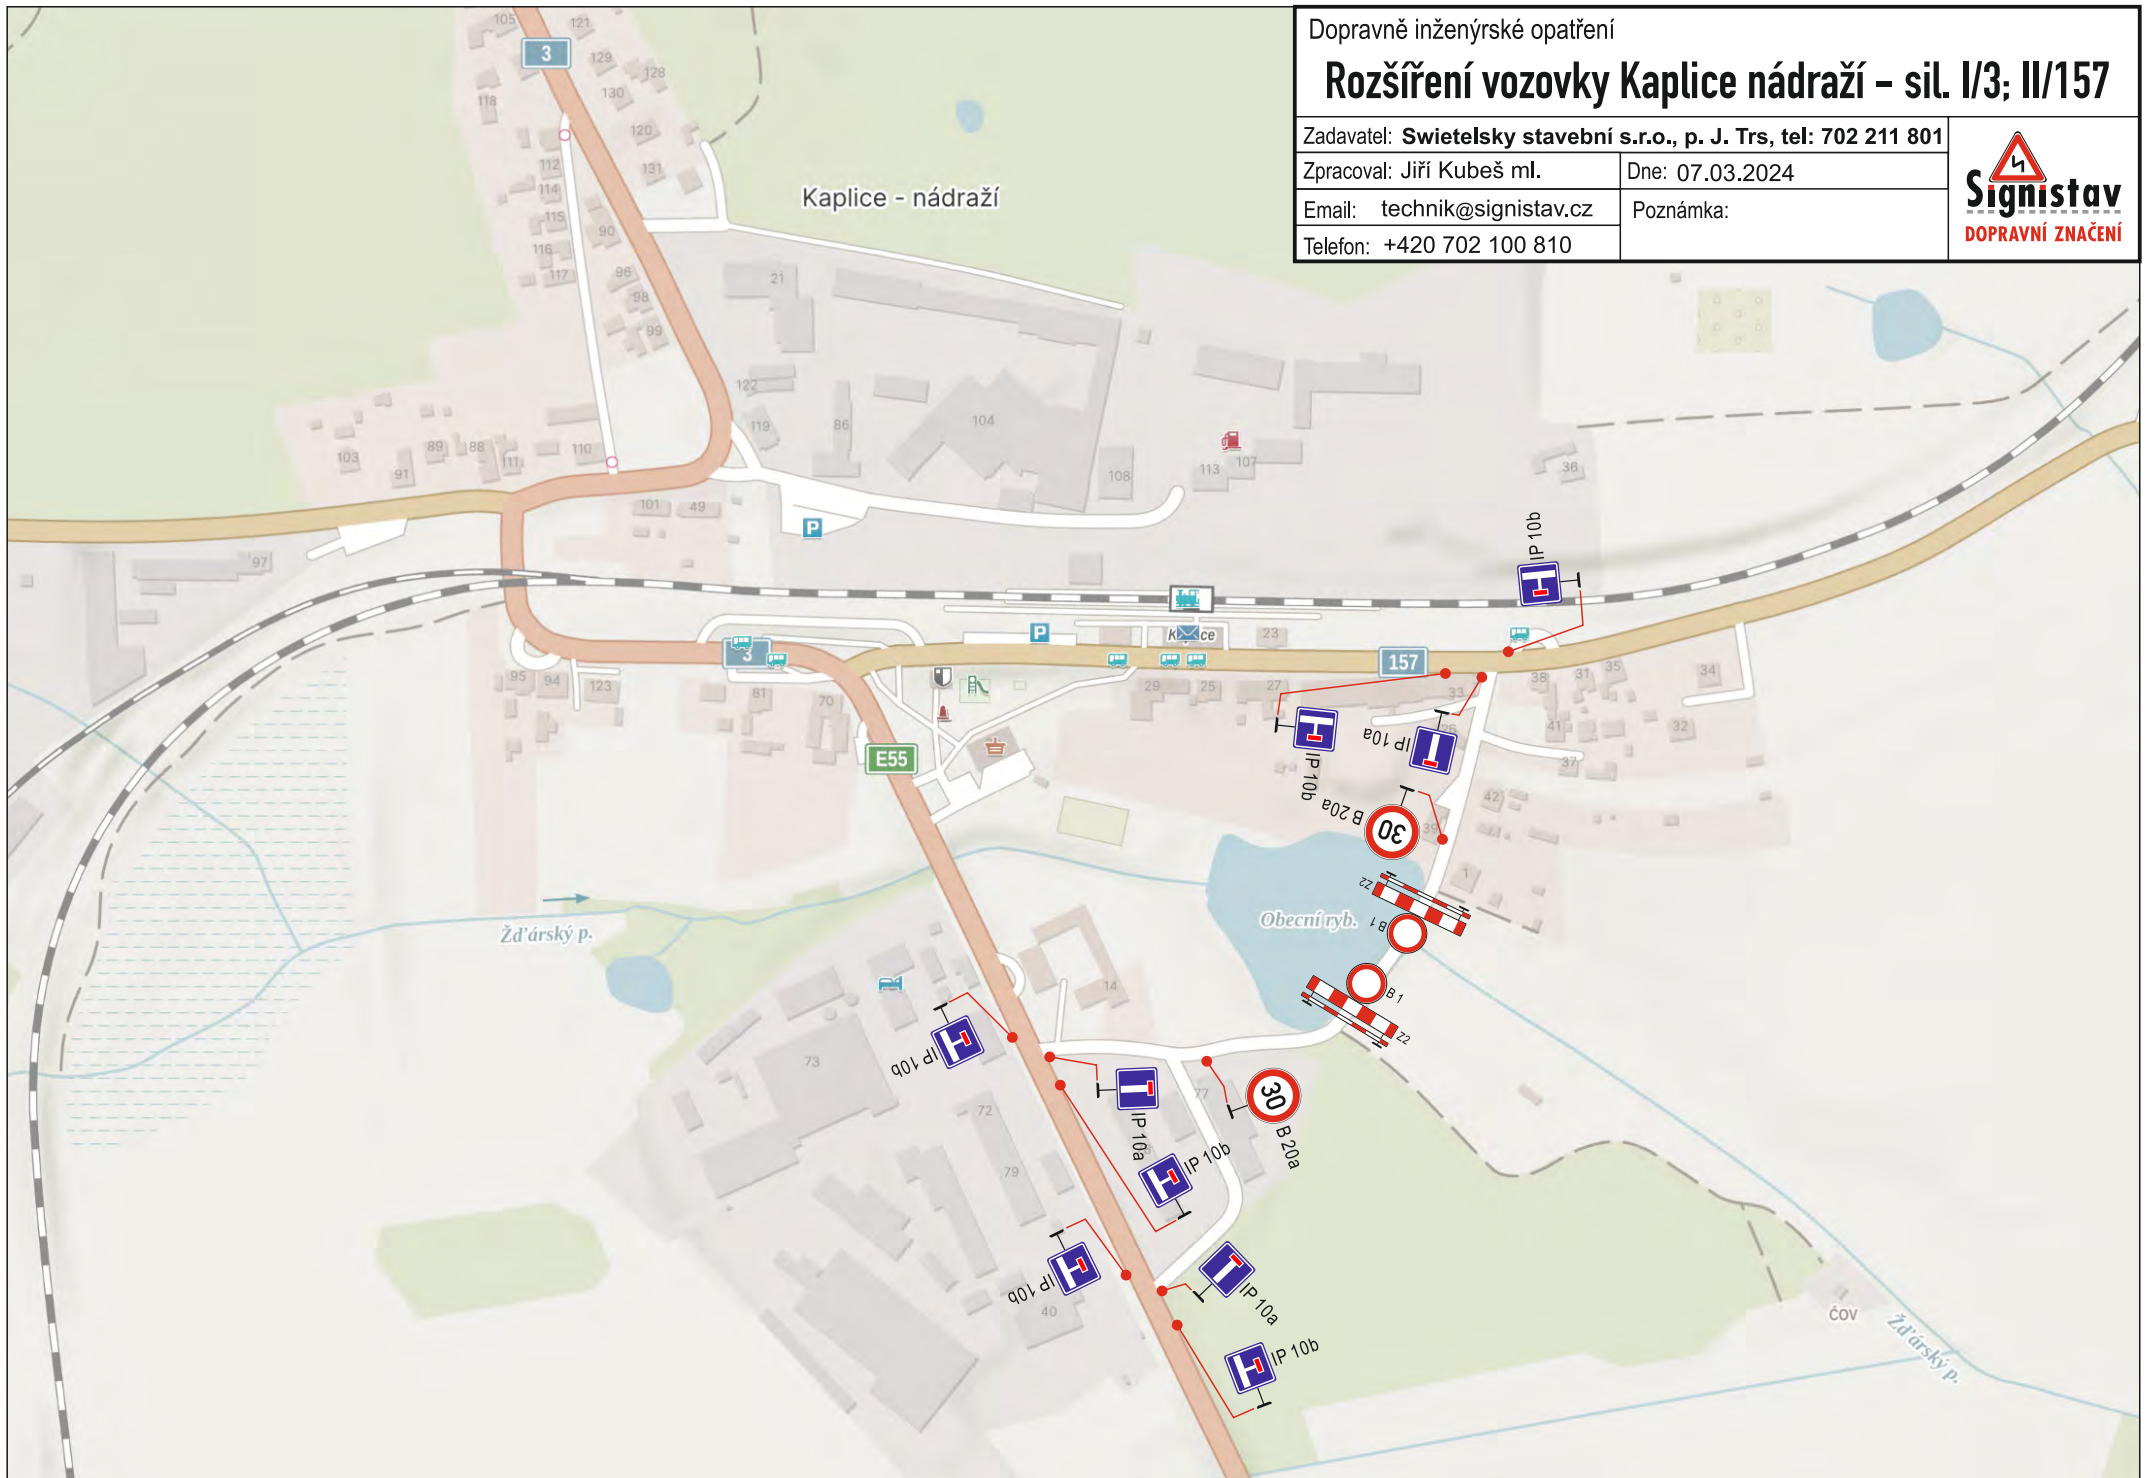

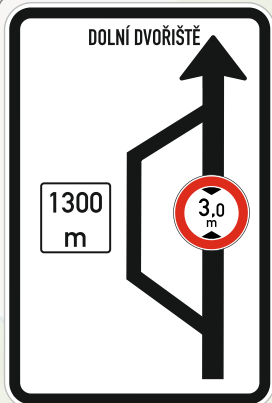

IS 11a

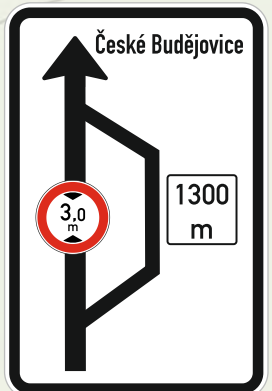

IS 11a



IP 22

Dopravně inženýrské opatření

Rozšíření vozovky Kaplice nádraží – sil. I/3; II/157

Zadavatel: **Swietelsky stavební s.r.o., p. J. Trs, tel: 702 211 801**

Zpracoval: Jiří Kubeš ml.

Dne: 07.03.2024

Email: technik@signistav.cz

Poznámka:

Telefon: +420 702 100 810

