
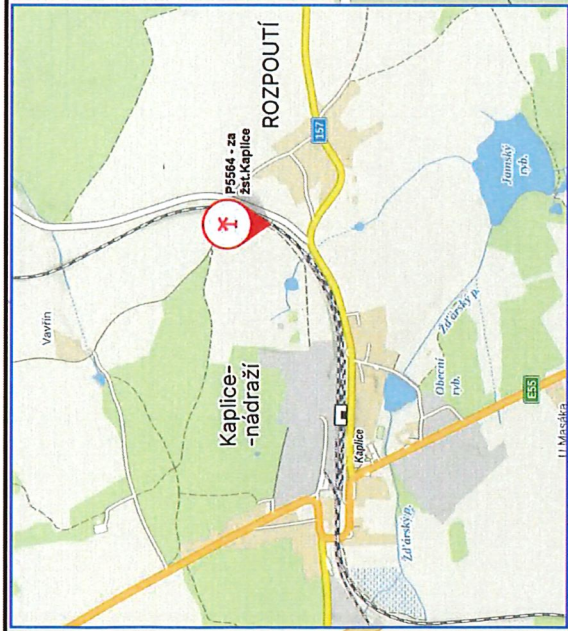


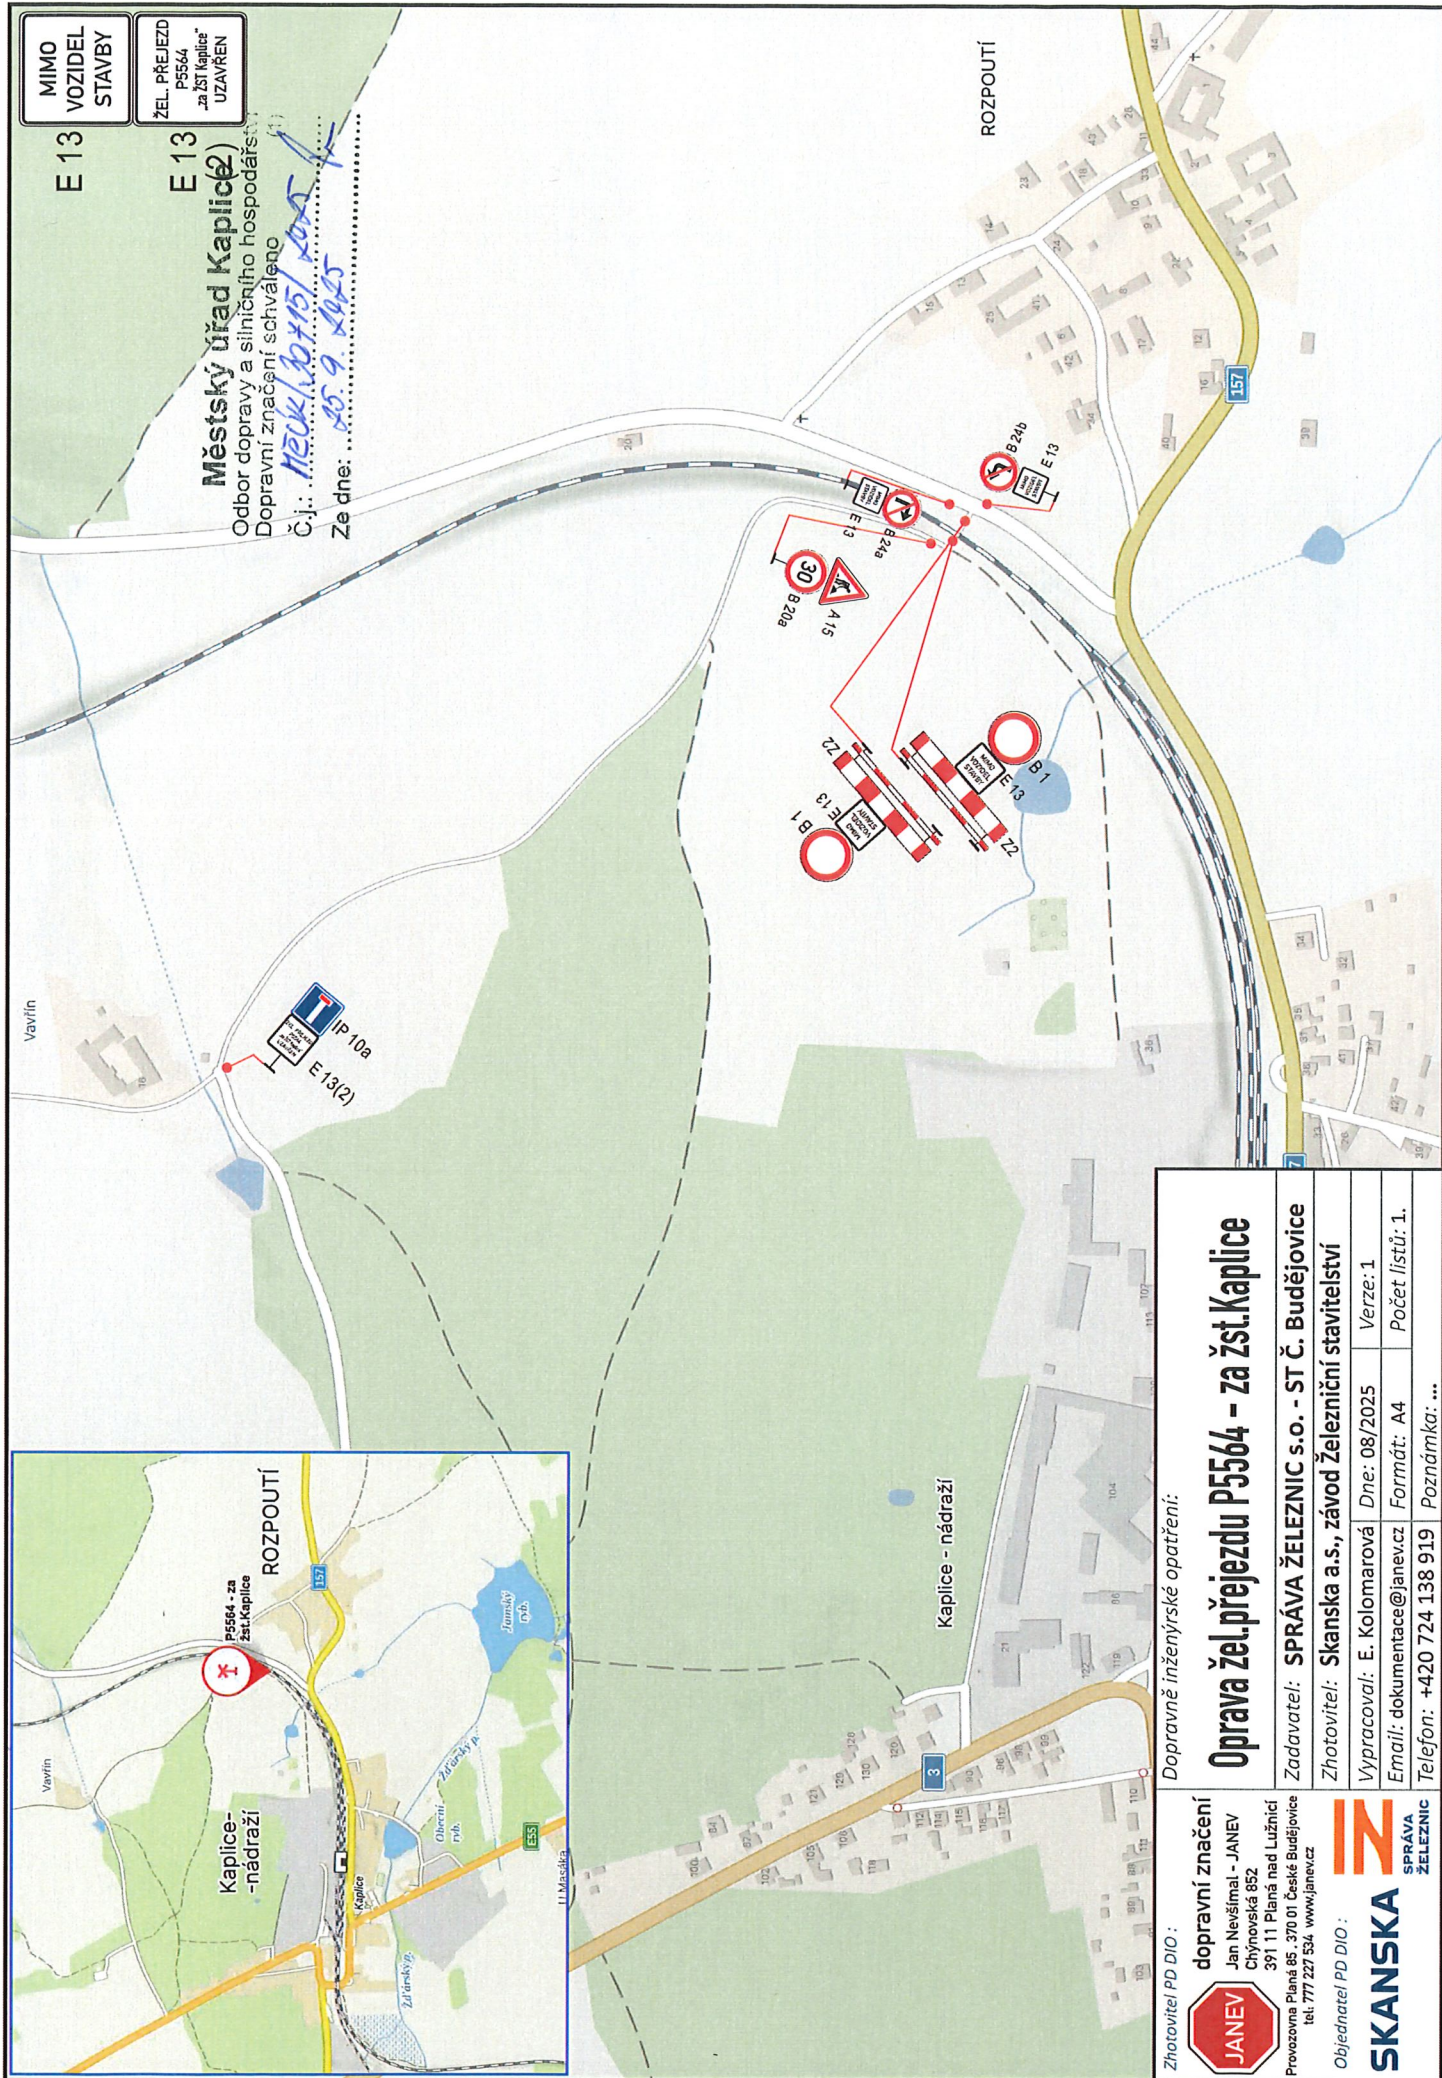

MIMO VOZIDEL STAVBY

E 13

ŽEL. PŘEJEZD P5564 za žst. Kaplice UZAVŘEN

E 13

Městský úřad Kaplice

Odbor dopravy a silničního hospodářství

Dopravní značení schváleno

Č.j.: *HEK/10415/2025*

Ze dne: *25.9.2025*

Zhotovitel PD DIO :		Dopravní značení		Dopravné inženýrské opatření:	
		dopravní značení		Oprava žel.přejezdu P5564 - za žst.Kaplice	
Jan Nevšímal - JANEV		Chýnovská 852		Zadavatel: SPRÁVA ŽELEZNIC s.o. - ST Č. Budějovice	
Provozovna Planá 85 - 370 01 České Budějovice		tel. 777 227 534 www.janev.cz		Zhotovitel: Skanska a.s., závod Železniční stavitelství	
Objednatel PD DIO :		Vypracoval: E. Kolomarová		Dne: 08/2025	
		Verze: 1		Formát: A4	
SPRÁVA ŽELEZNIC		Počet listů: 1.		Poznámka: ...	