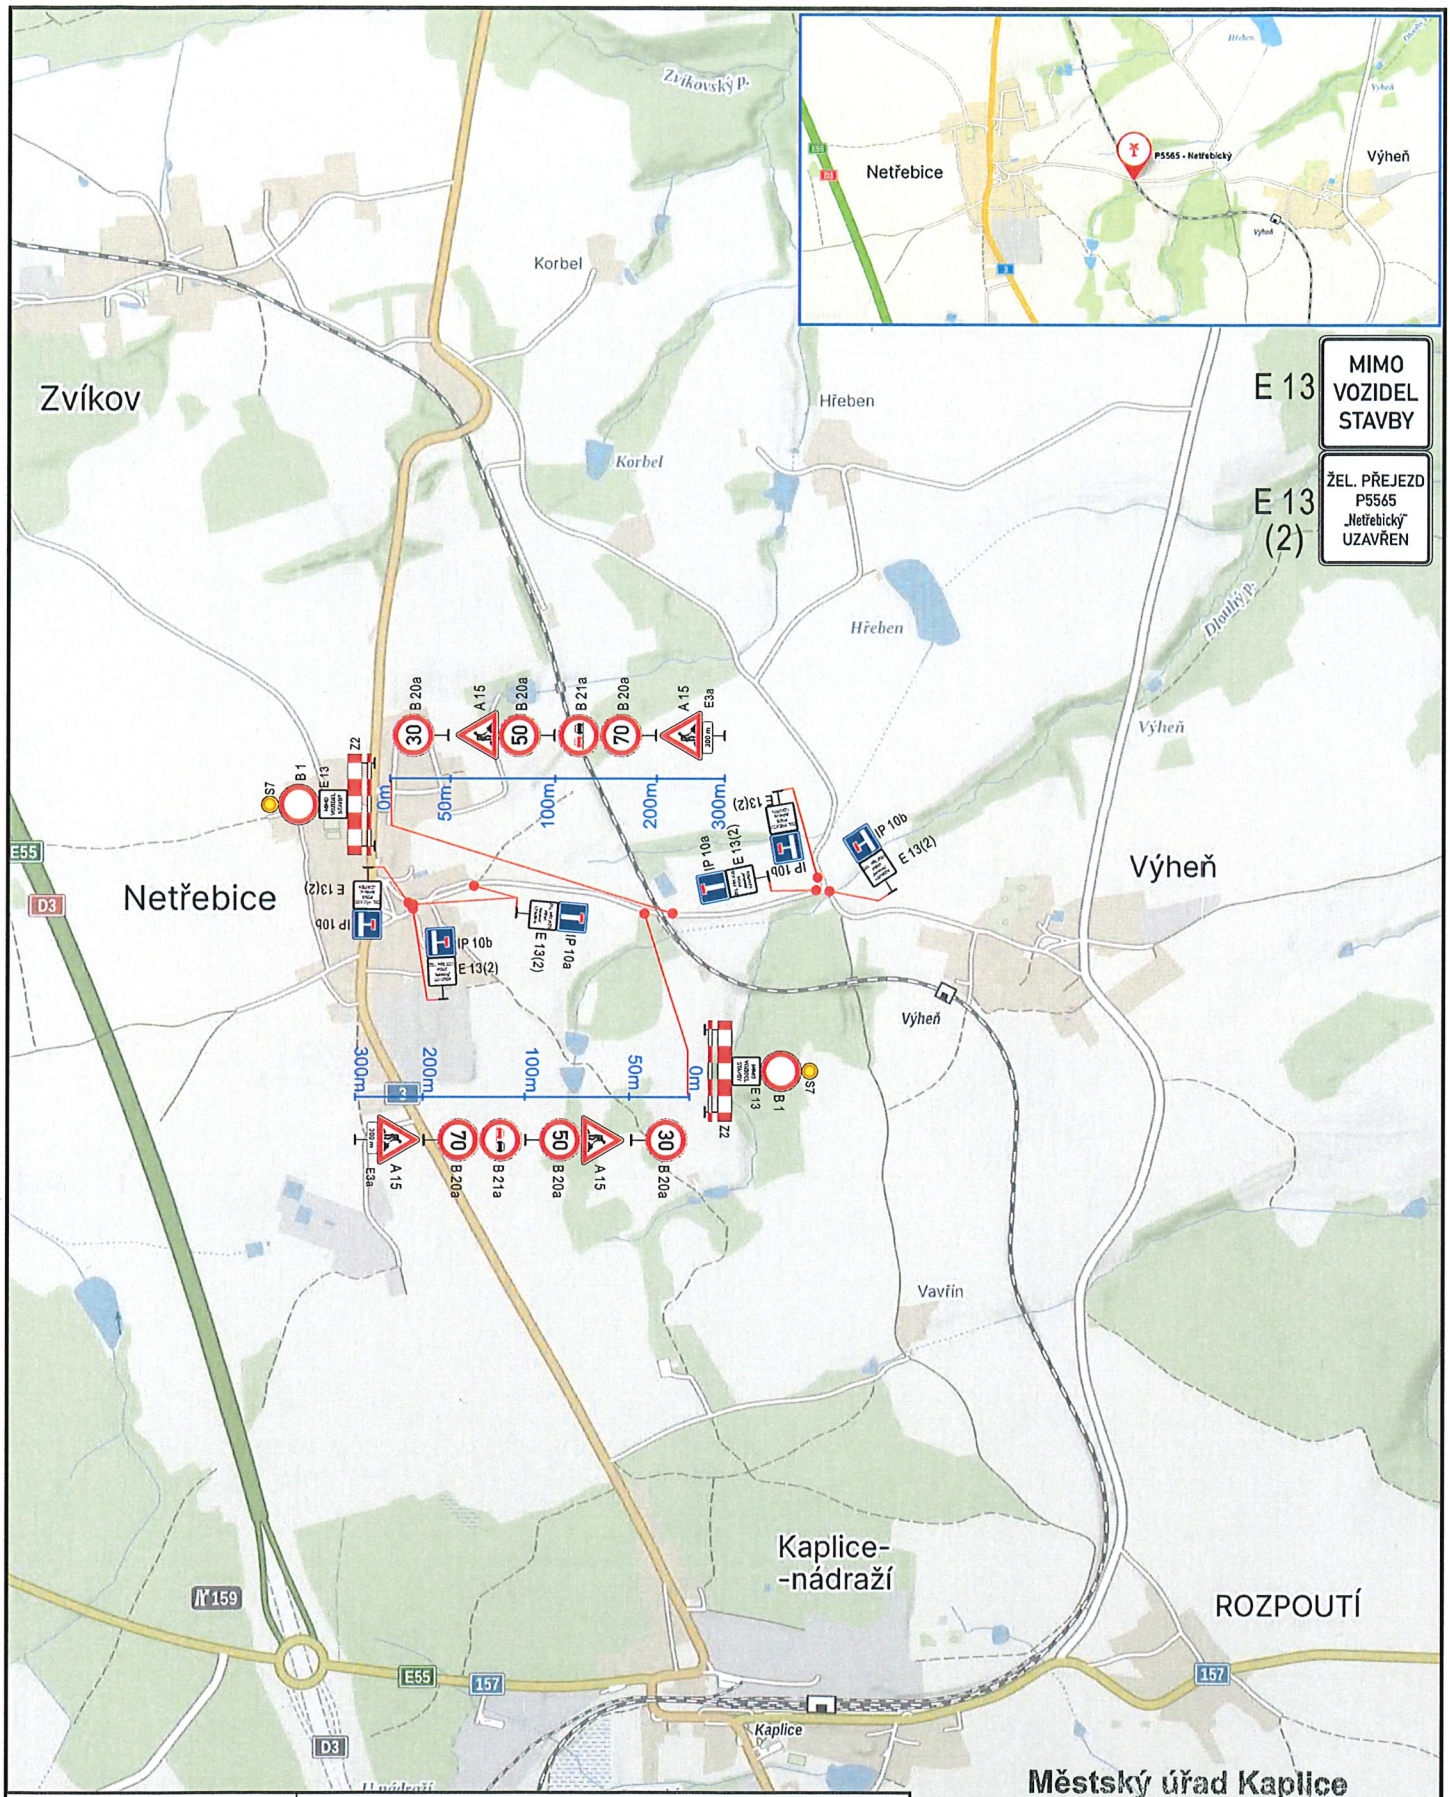

Zhotovitel PD DIO :

dopravní značení
Jan Nevšímal - JANEV
Chýnovská 852
391 11 Planá nad Lužnicí
Provozovna Planá 85 , 370 01 České Budějovice
tel: 777 227 534 www.janev.cz

Objednatel PD DIO :

SKANSKA
SPRÁVA ŽELEZNIC

Dopravně inženýrské opatření:

Oprava žel.přejezdu P5565 – Netřebický

Zadavatel: SPRÁVA ŽELEZNIC s.o. - ST Č. Budějovice		
Zhotovitel: Skanska a.s., závod Železniční stavitelství		
Vypracoval: E. Kolomarová	Dne: 08/2025	Verze: 1
Email: dokumentace@janev.cz	Formát: A4	Počet listů: 1.
Telefon: +420 724 138 919	Poznámka: ...	

Městský úřad Kaplice
Odbor dopravy a silničního hospodářství
Dopravní značení schváleno (1)
Č.j.: MěÚK/31195/2025/1
Ze dne: 30. 9. 2025