


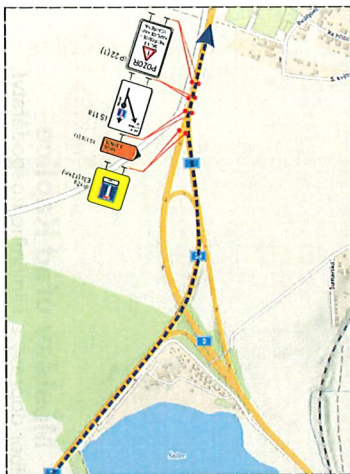

UZAVÍRKA
HLAVNÍ OBJÍZDNÁ TRASA
VEDLEJŠÍ OBJÍZDNÁ TRASA DO ŠTÚM

Dopravně inženýrské opatření

REKONSTRUKCE SIL. I/3 - Kaplice nádr. - Netřebice

Zadavatel: Swietelsky stavební s.r.o., p. Řepa, tel: 727 967 736

Zpracoval: Jiří Kubeš ml.

Email: technik@signistav.cz

Telefon: 702 100 810

Dne: 17.09.2025

Poznámka:

Et. 2b - oprava komunikace




Signista
DOPRAVNÍ ŽIVNOST


Městský úřad Kaplice


Odbor dopravy a silničního hospodářství
Dopravní značení schváleno

Č.j.: *1262/24.5621.2025*

Ze dne: *24.10.2025*

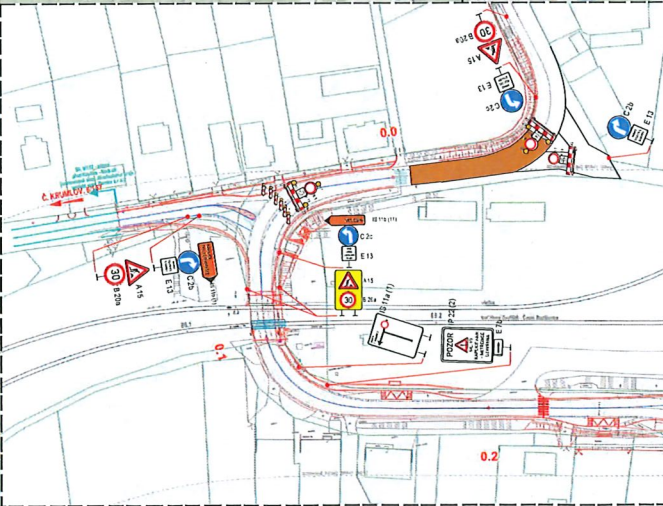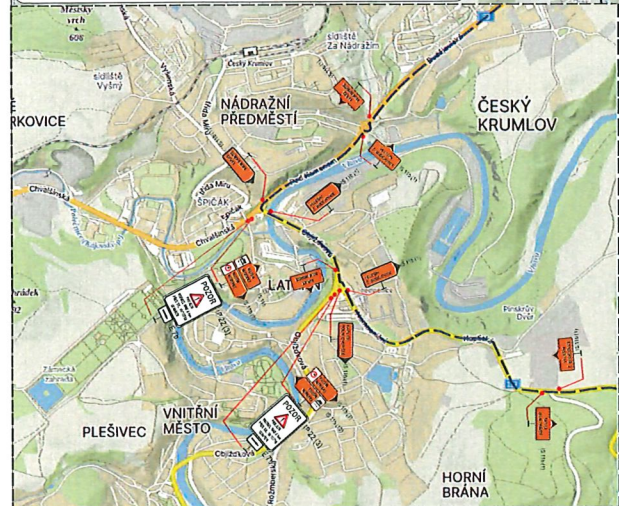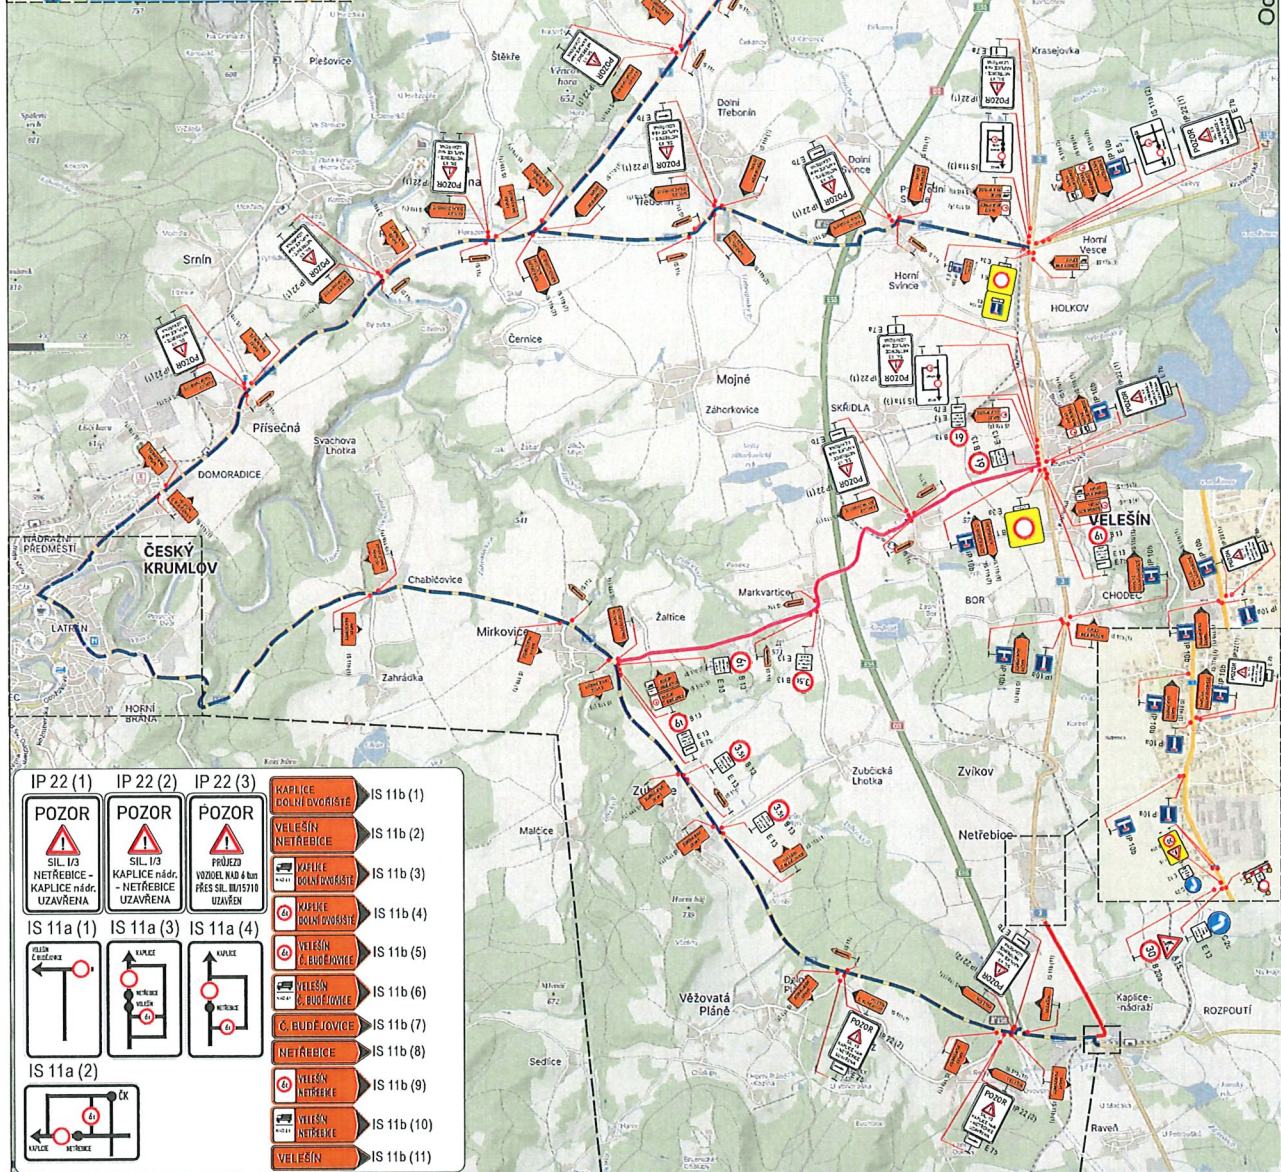

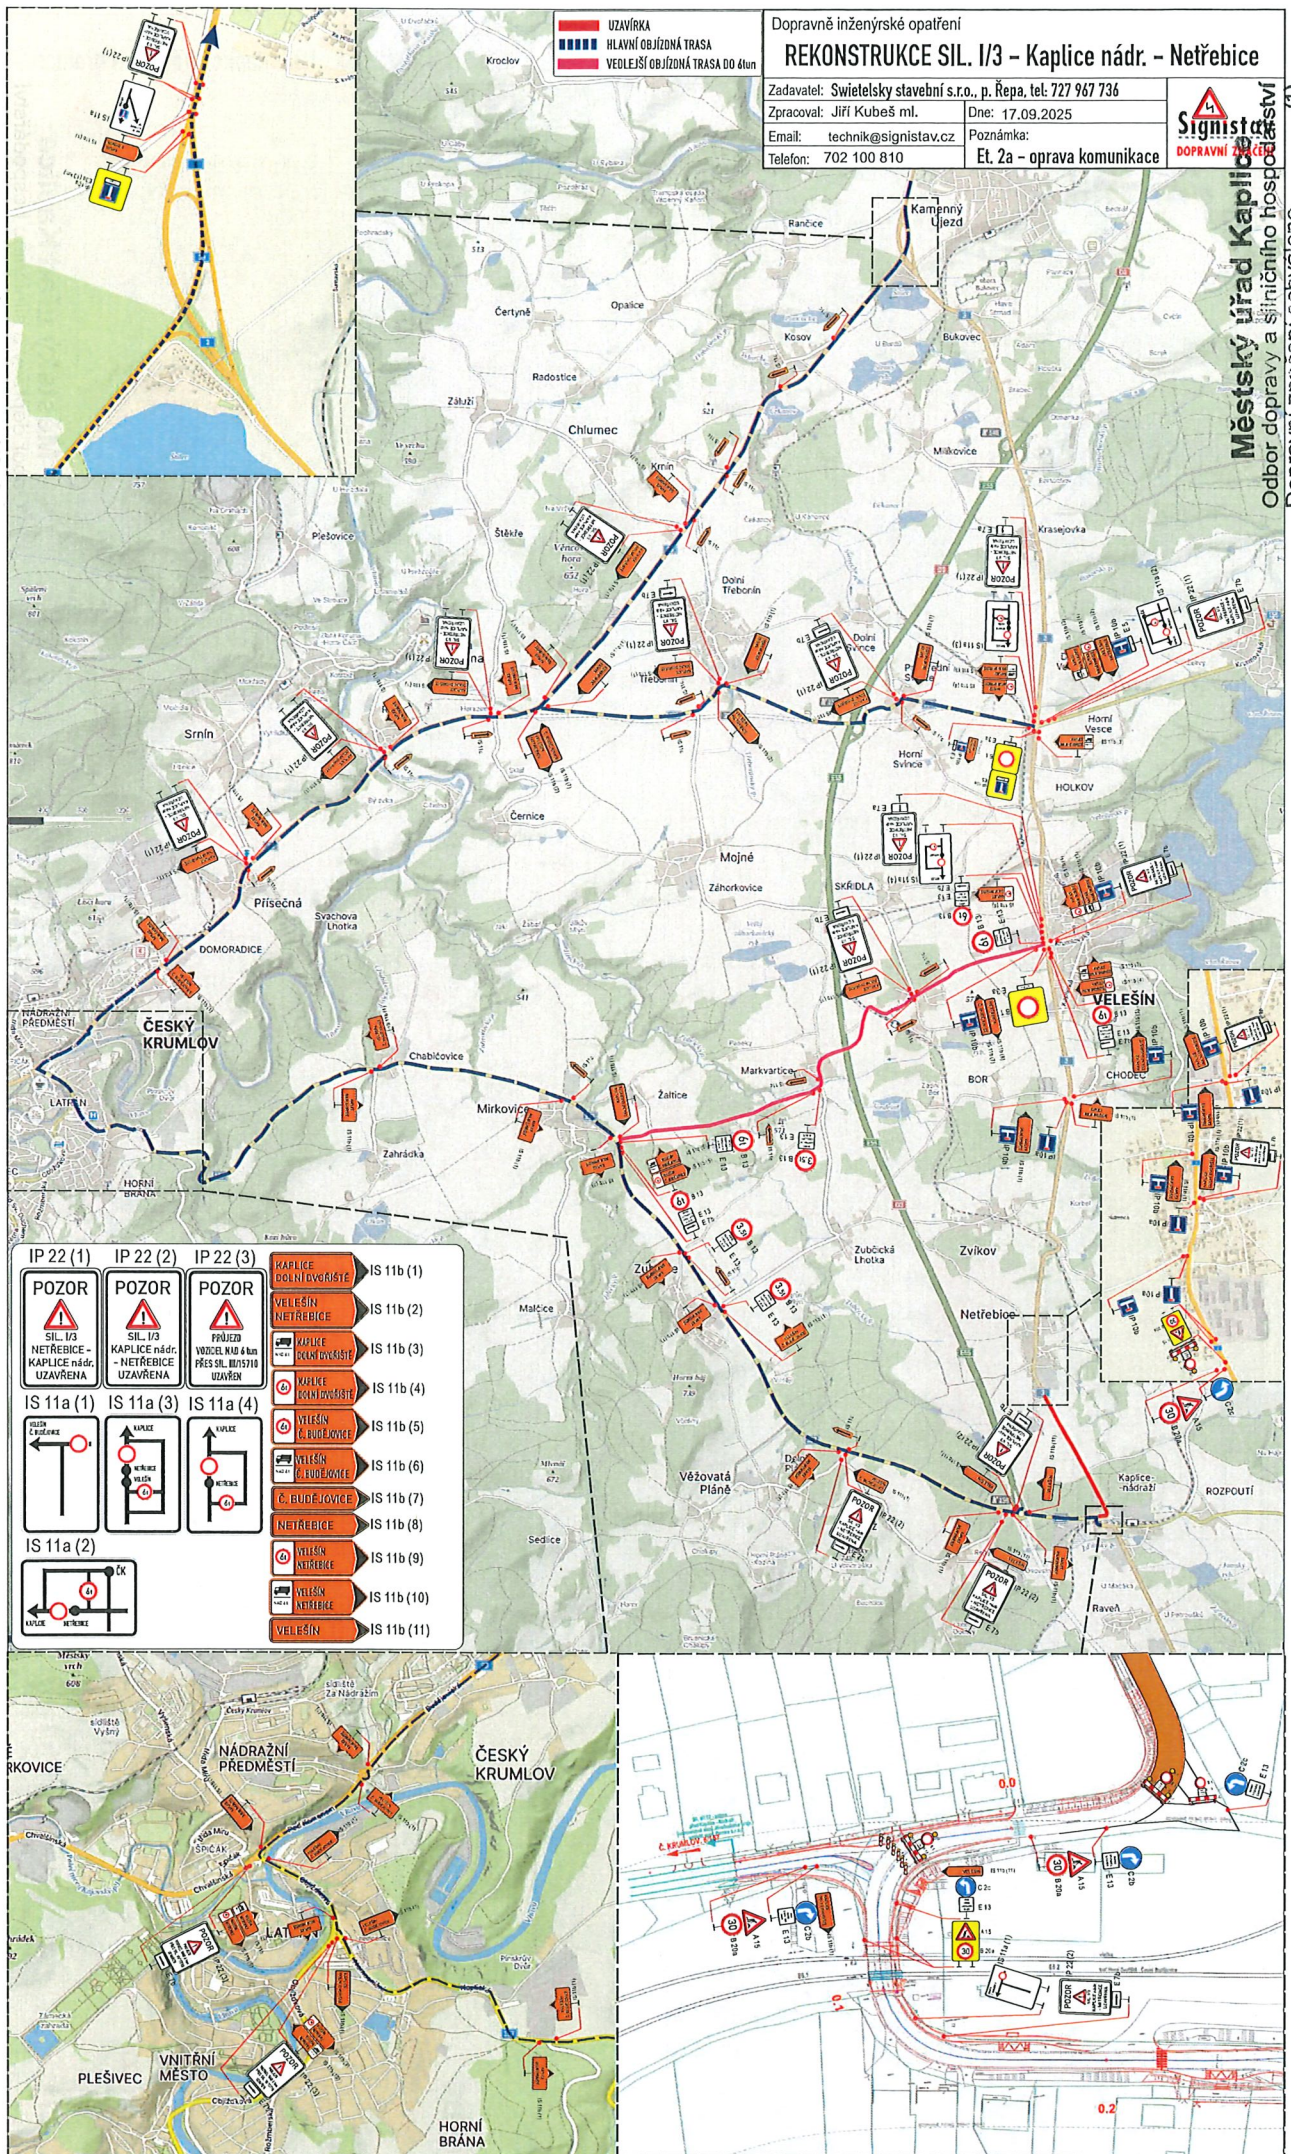

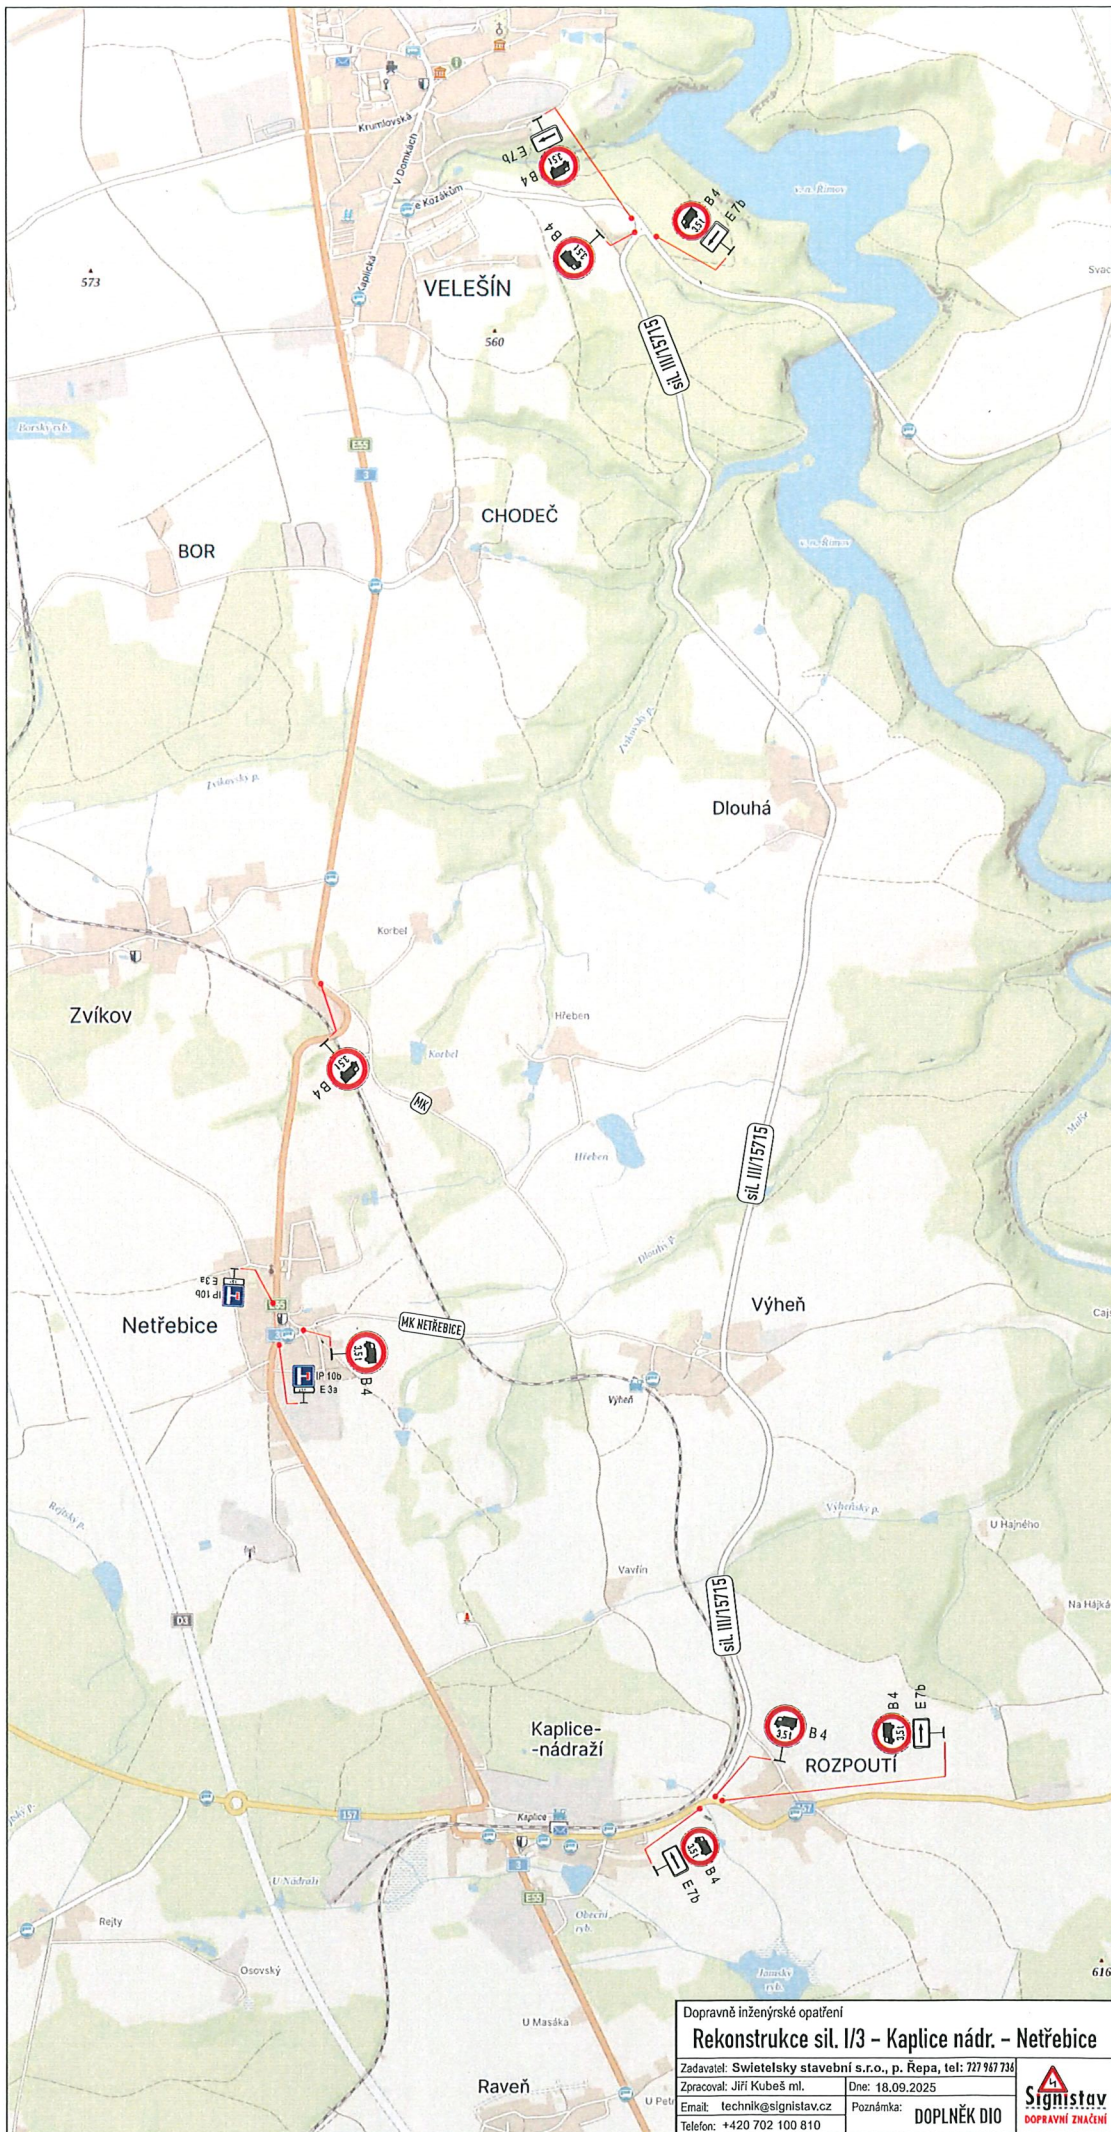

Městský úřad Kaplice
 Odbor dopravy a silničního hospodářství
 Dopravní značení schváleno (1)
 Č.j.: 12626/34566/2025
 Ze dne: 24.10.2025

