


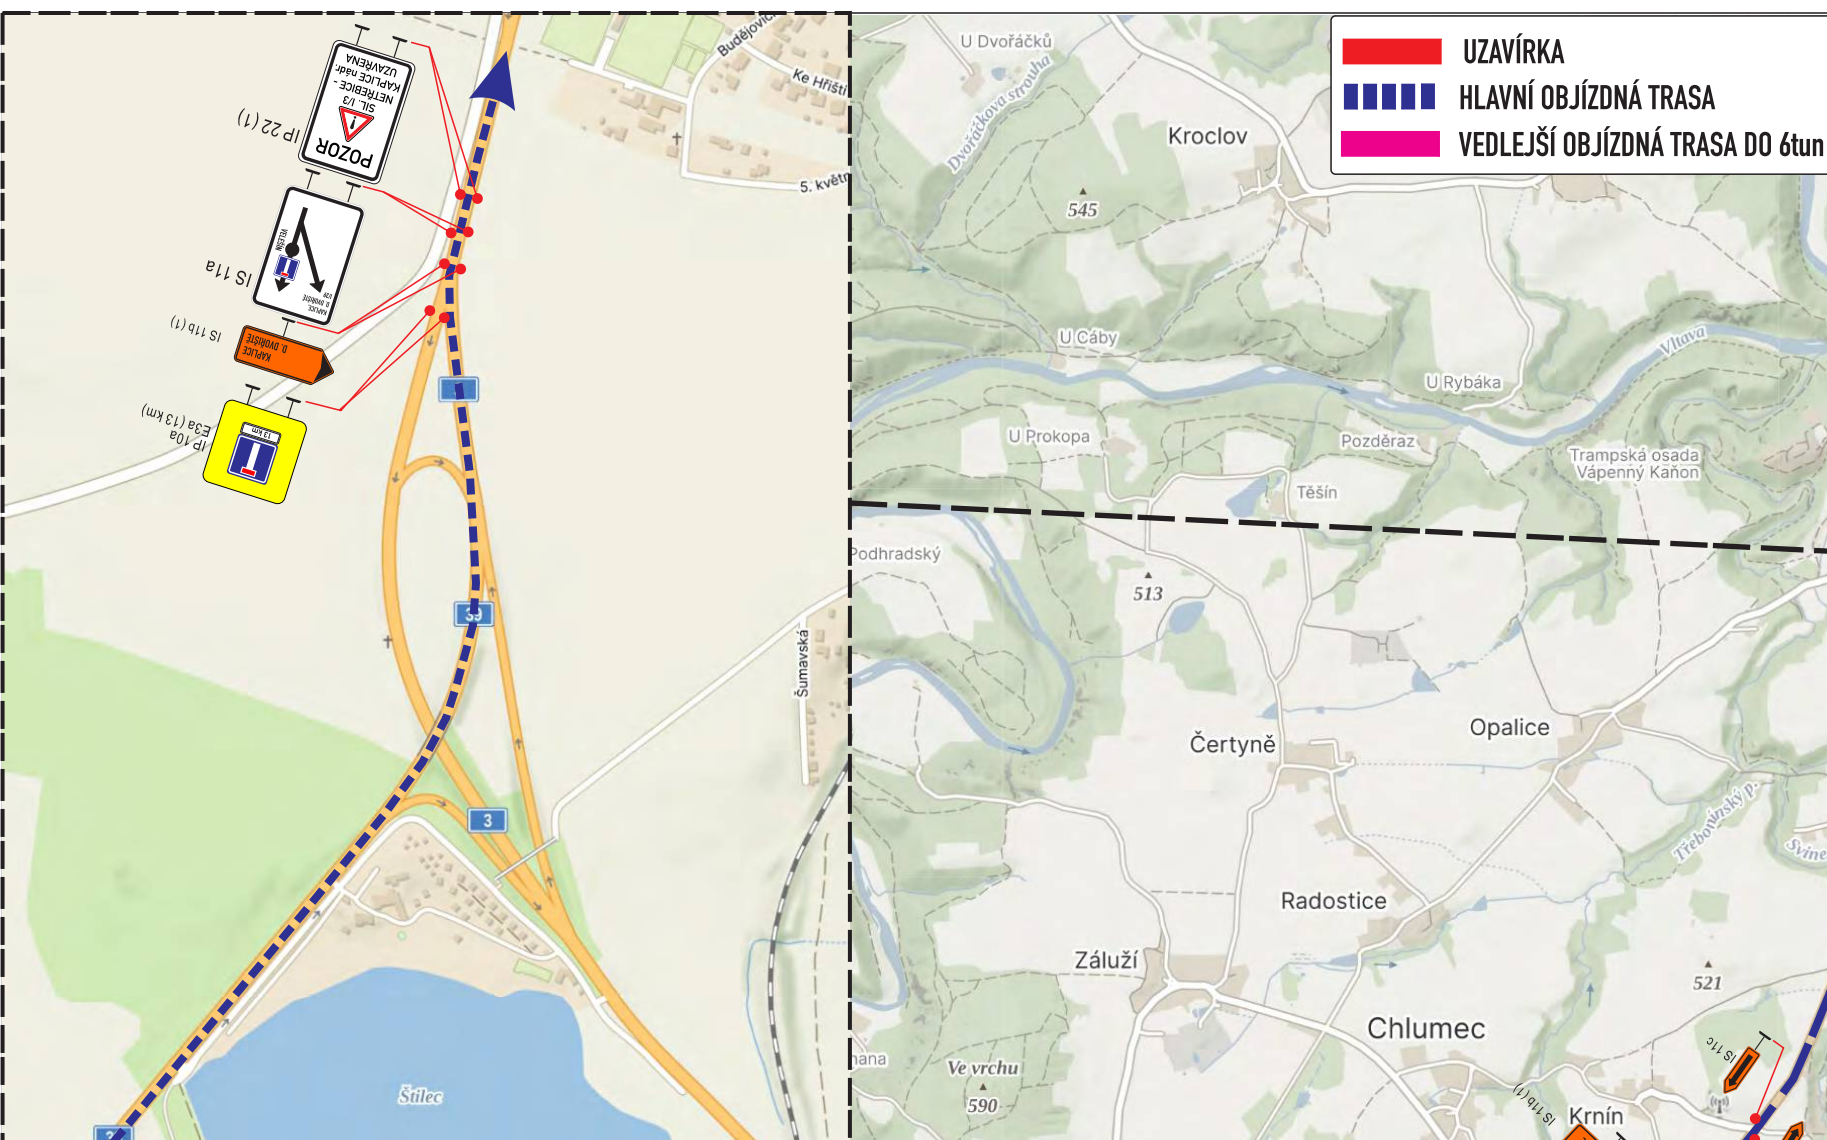

Dopravně inženýrské opatření

REKONSTRUKCE SIL. I/3 – Kaplice nádr. – Netřebice

Zadavatel: **Swietelsky stavební s.r.o., p. Řepa, tel: 727 967 736**

Zpracoval: Jiří Kubeš ml.

Dne: 17.09.2025

Email: technik@signistav.cz

Poznámka:

Telefon: 702 100 810

Et. 2b - oprava komunikace



KRAJSKÝ ÚŘAD – JIHOČESKÝ KRAJ
Odbor dopravy a silničního hospodářství
Dopravní znační schváleno
č.j.: KUJCK 120290/2025
ze dne: 31. 10. 2025

