



Detail A-A - Kaplice nádraží

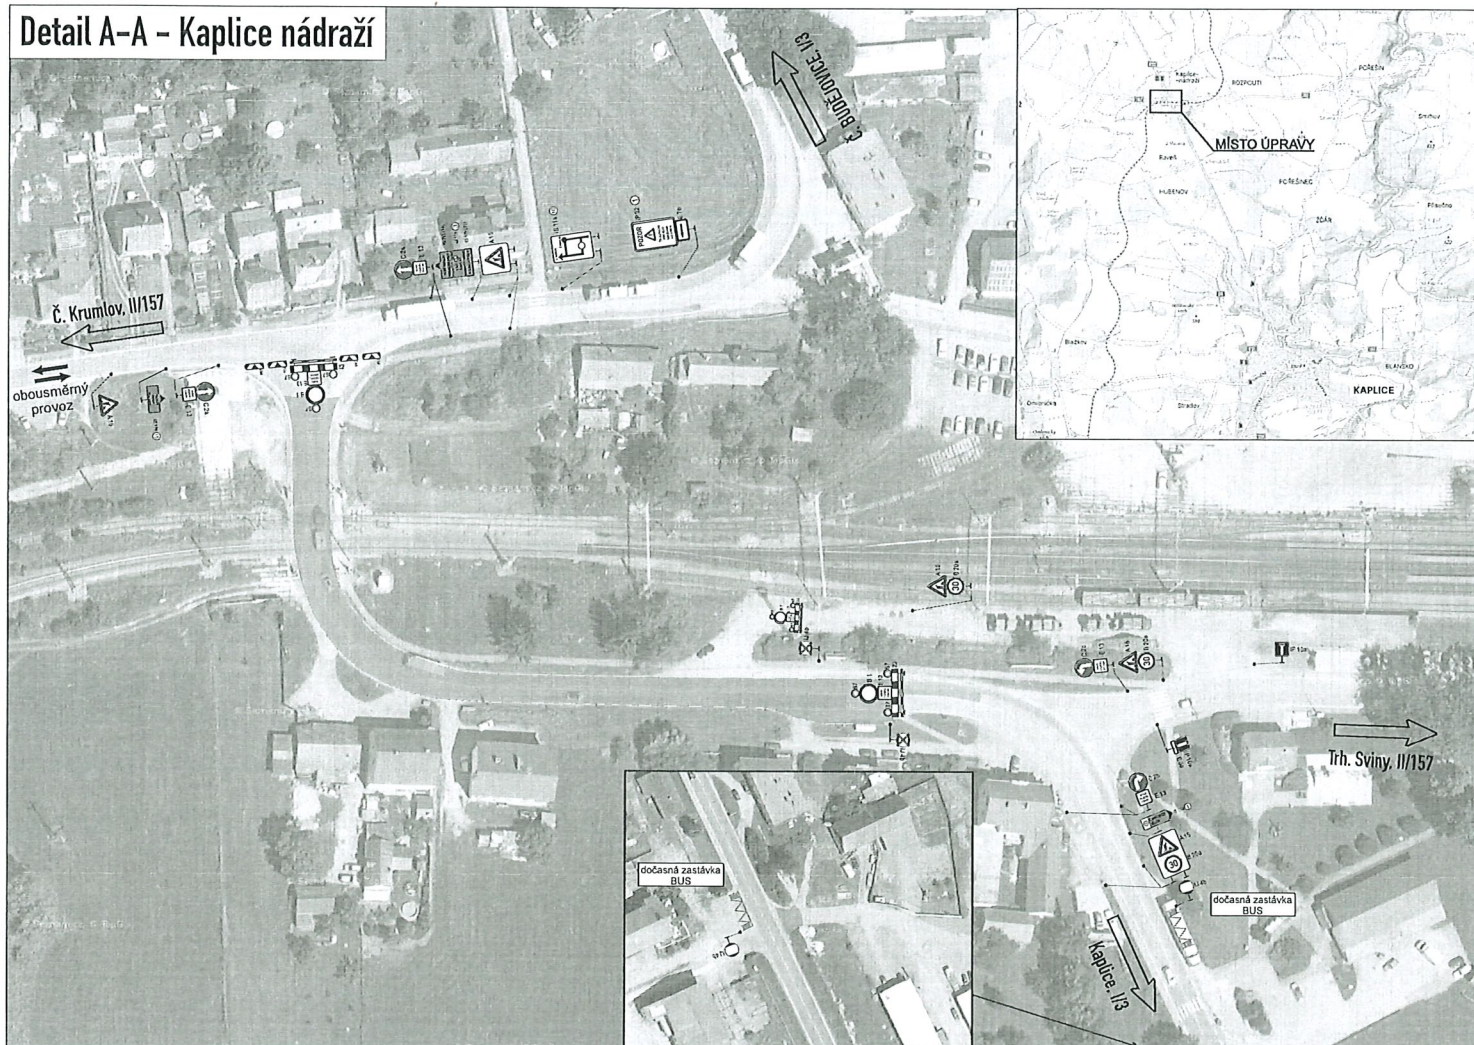


Městský úřad Kaplice
 Odbor dopravy a silničního hospodářství
 Dopravní značení schváleno (1)
 Č.j.: 1120/K/13341/2026
 Ze dne: 7.5. 2026

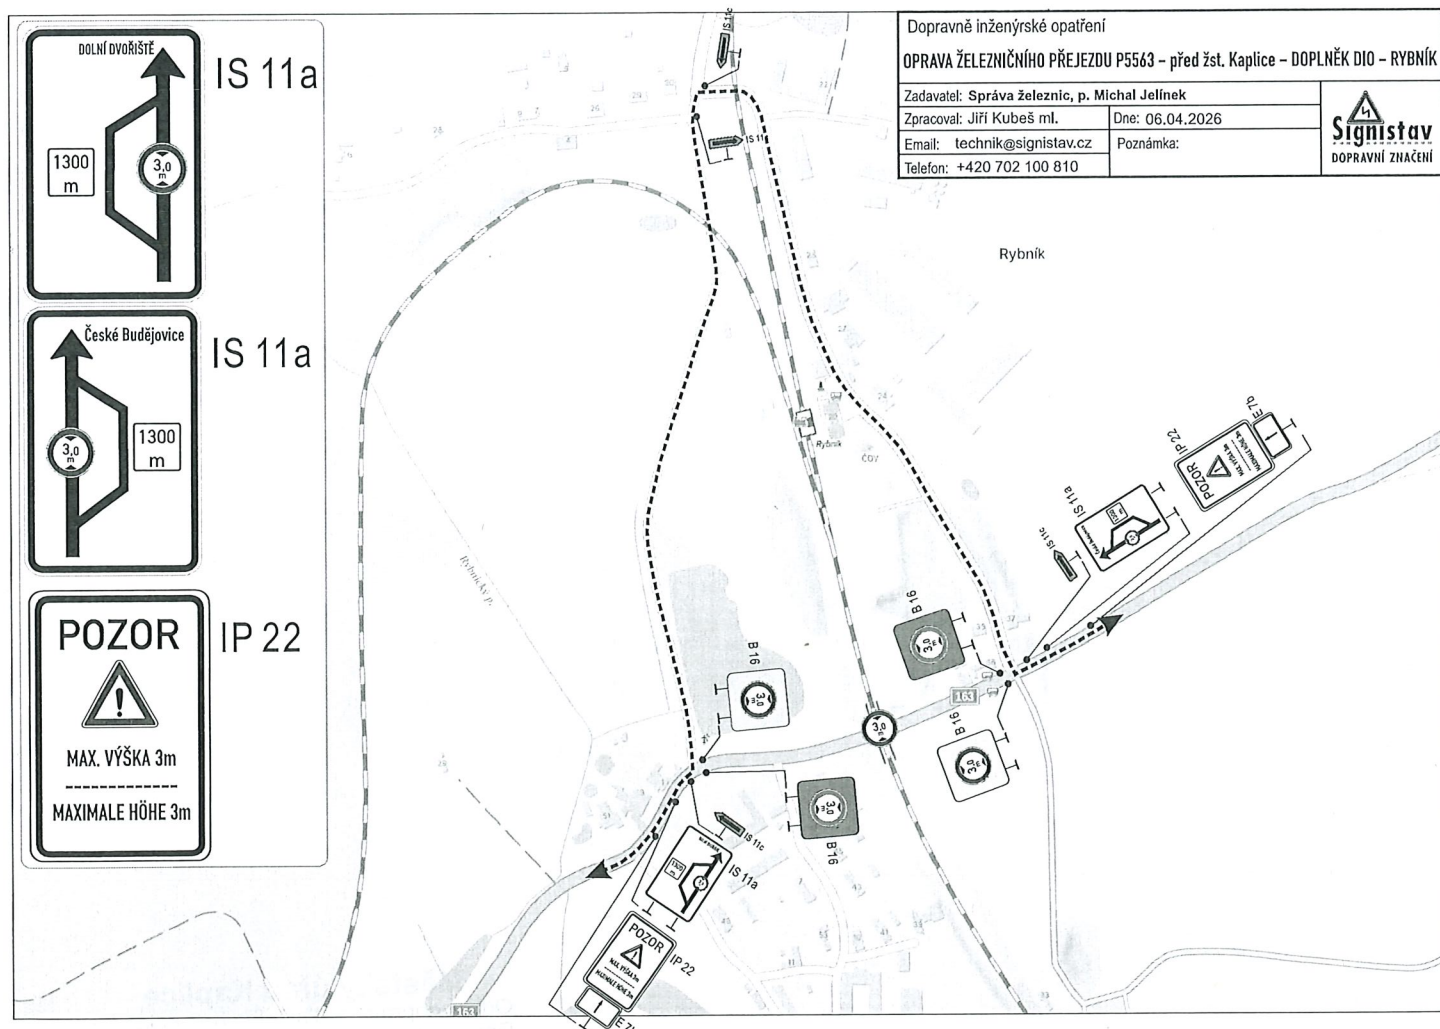


Městský úřad Kaplice
 Odbor dopravy a silničního hospodářství
 Dopravní značení schváleno (1)
 ř.j.: 1720K/13346/2026
 dne: 4.5.2026


Detail B-B
Křiž. sil. I/3 x II/163

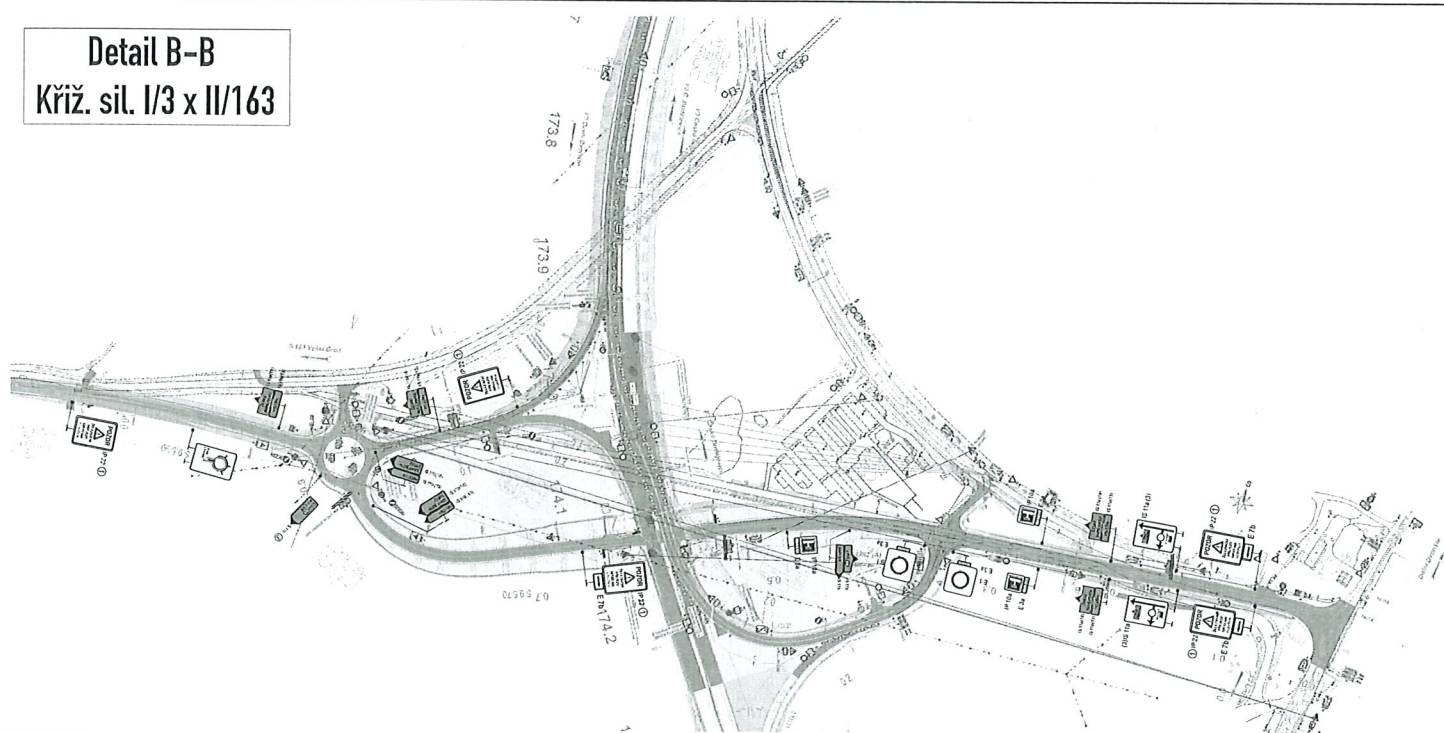

Městský úřad Kaplice
Odbor dopravy a silničního hospodářství
Dopravní značení schváleno (1)
Č.j.: *NEUK/13341/2026*
Ze dne: *4.5.2026*

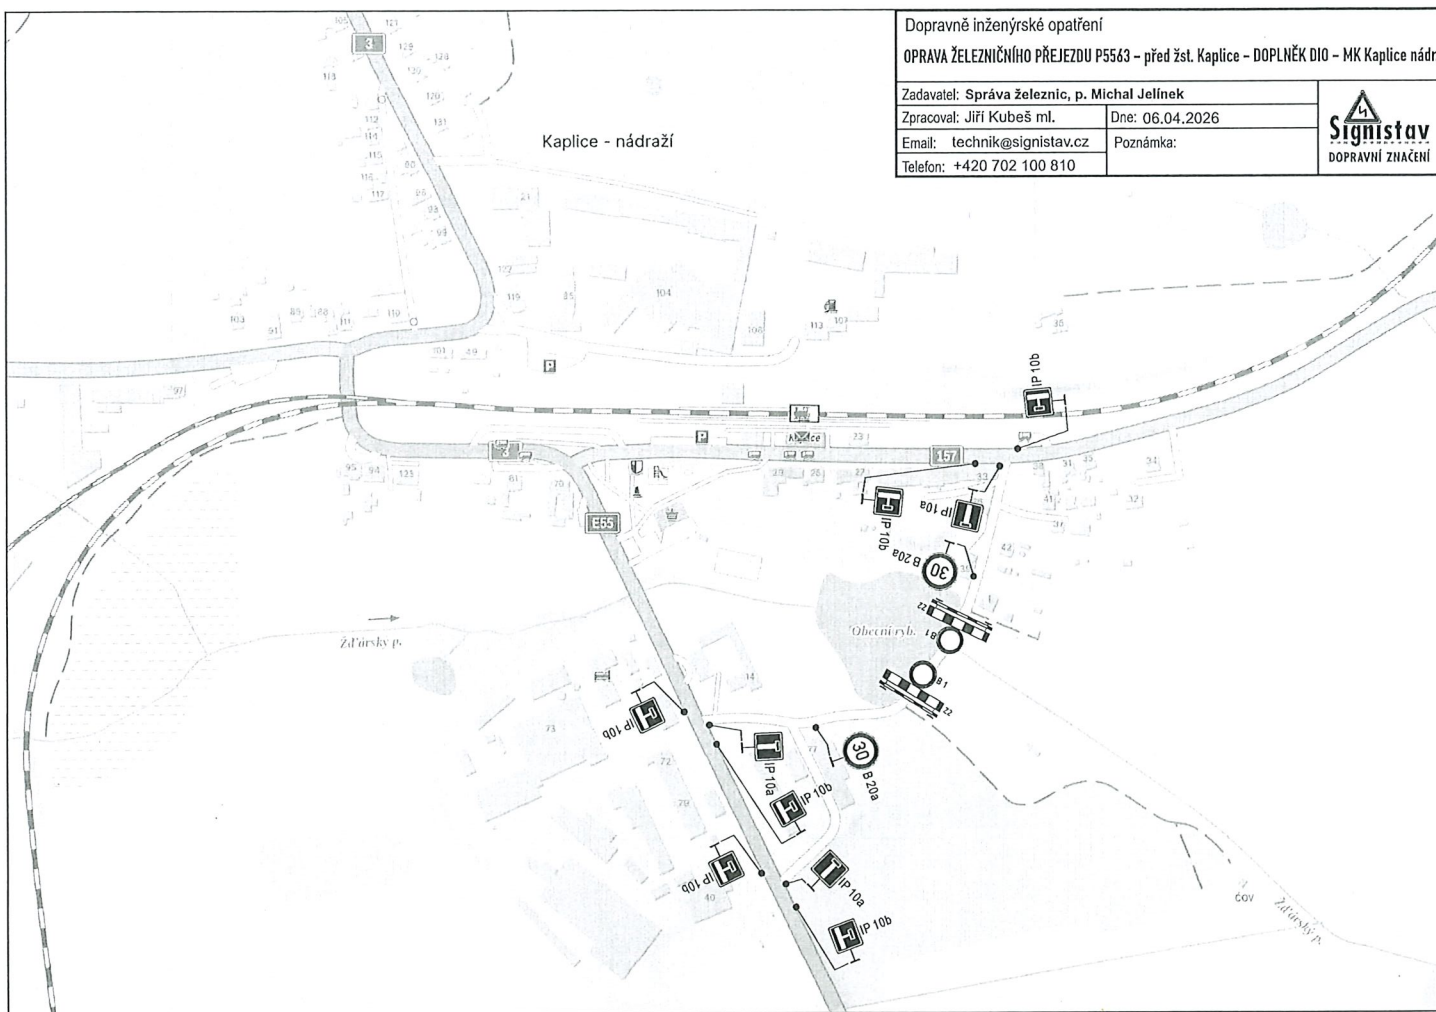

Městský úřad Kaplice
 Odbor dopravy a silničního hospodářství
 Dopravní značení schváleno (1)
 Č.j.: *MEUK/13346/2026*
 Ze dne: *4.5.2026*

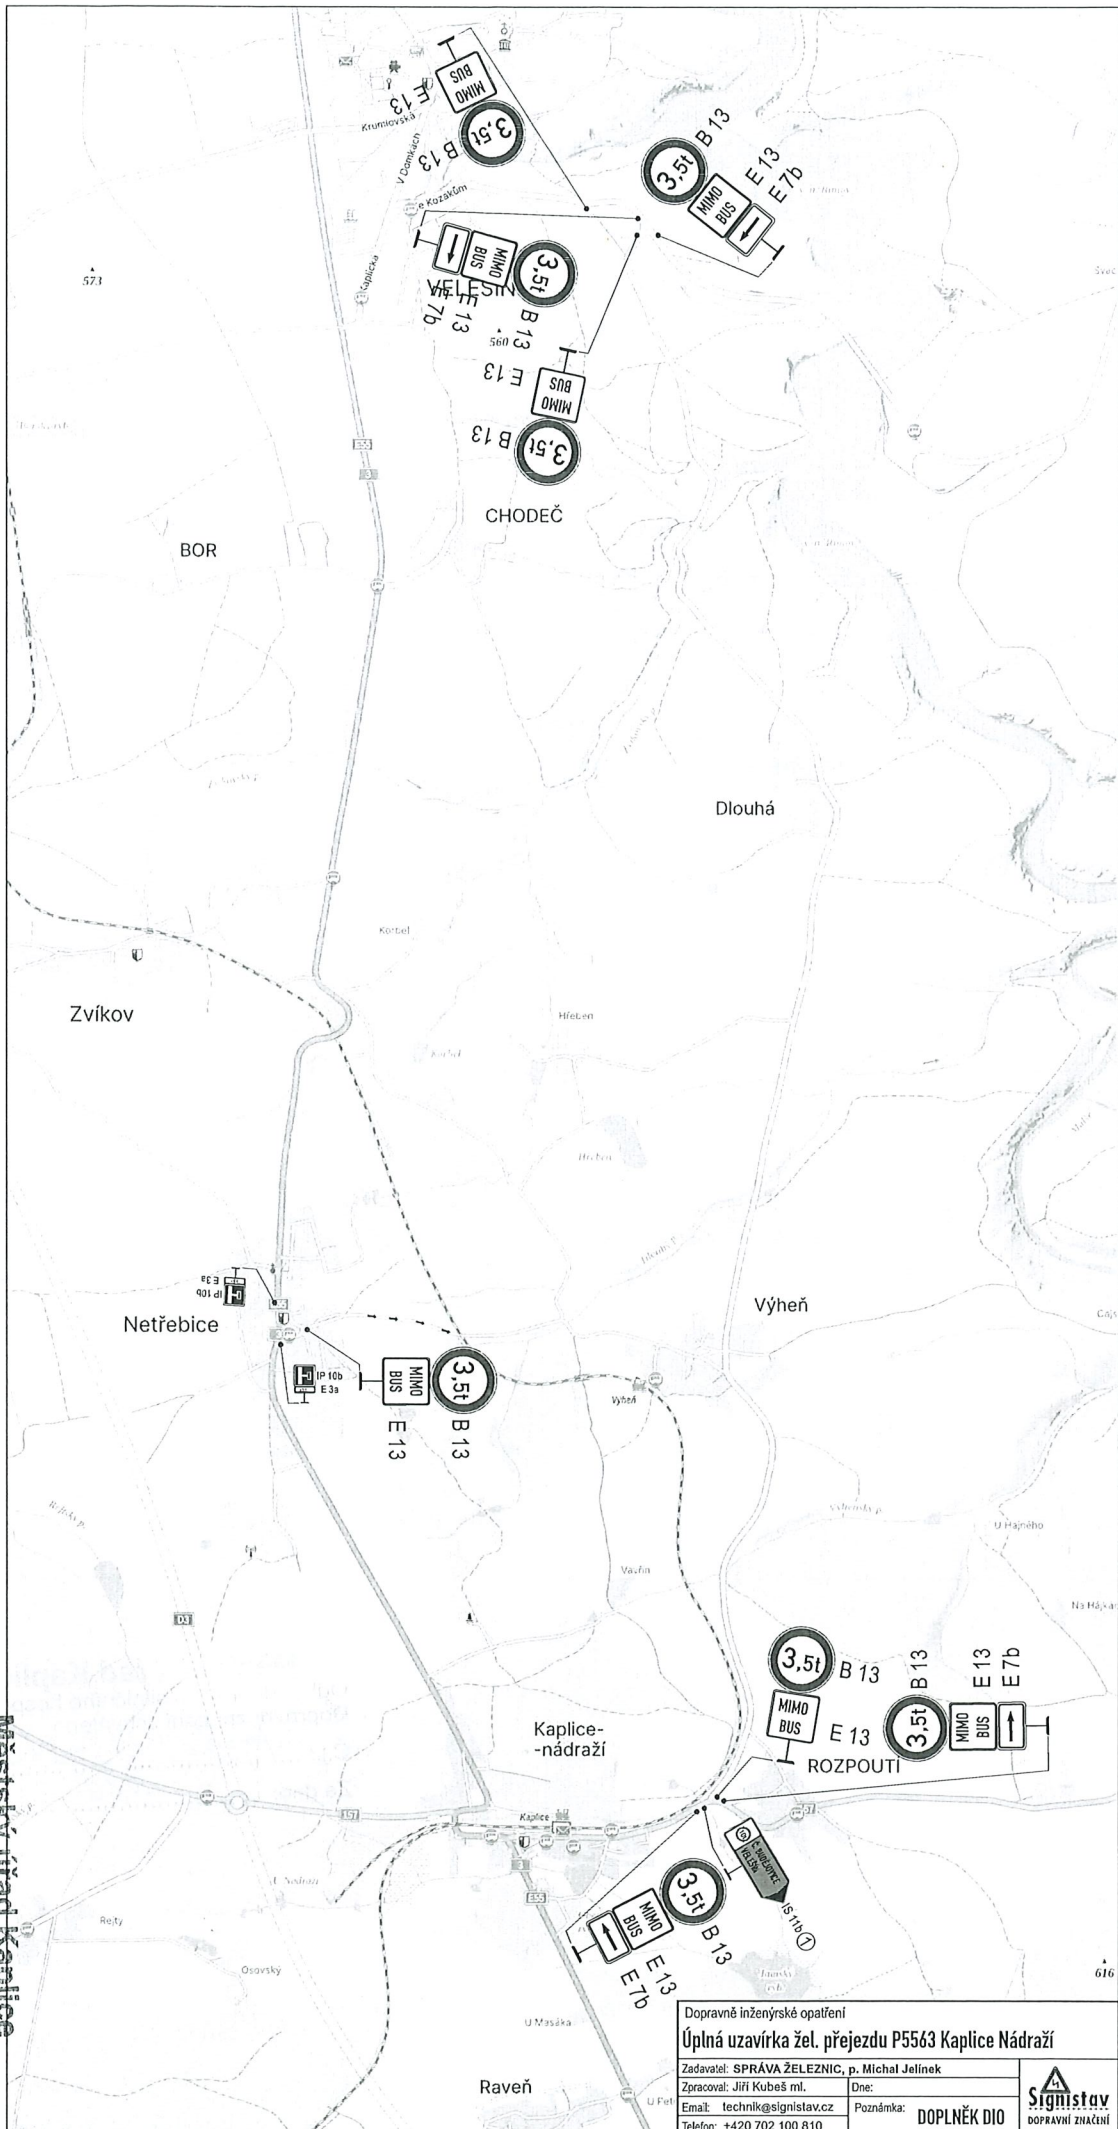

Městský úřad Kaplice
 Odbor dopravy a silničního hospodářství
 Dopravní značení schváleno
 Č.j.: *Hevk/13341/2026*
 Ze dne: *7.5.2026*


Dopravně inženýrské opatření
 Úplná uzavírka žel. přejezdu P5563 Kaplice Nádrazí

Zadavatel: SPRÁVA ŽELEZNIC, p. Michal Jelinek
 Zpracoval: Jiří Kubeš ml.
 Email: technik@signstav.cz
 Telefon: +420 702 100 810


Dne:
 Poznámka: DOPLNĚK DIO

Signistav
 DOPRAVNÍ ZNAČENÍ


IS 11a ① IS 11a ② IS 11a (3) IS 11a ④ IS 11a (5) IS 11a (6) IS 11a ⑦ IS 11a ⑧ IS 11a ⑨

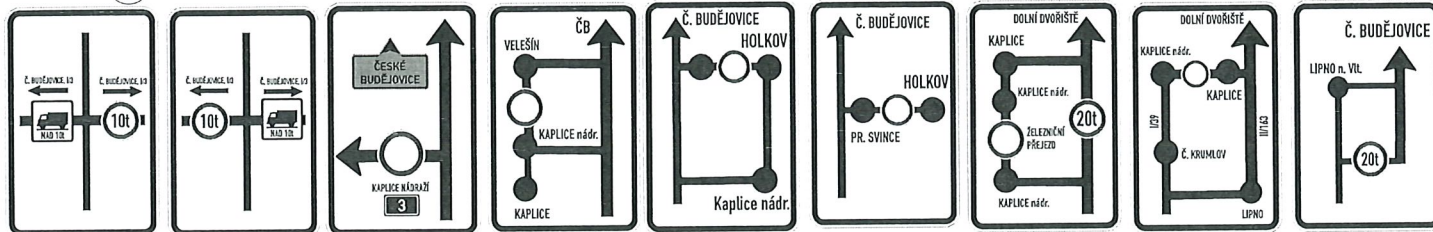


IS 11a ⑩ IS 11a ⑪ IS 11a ⑫ IS 11a (13) IS 11a (14) IS 11a (15) IS 11a ⑬ IS 11a (17) IS 11a (18) IS 11a (19)

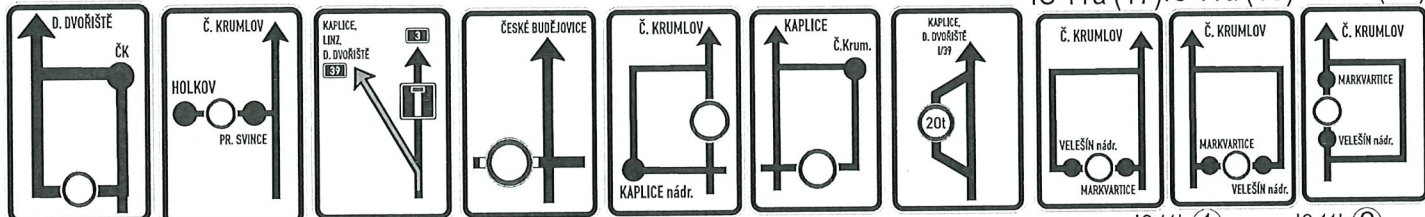

IS 11a (20) IS 11a (21) IP 22 ① IP 22 (2) IP 22 (3) IP 22 ④ IP 22 (5) IP 22 (6)

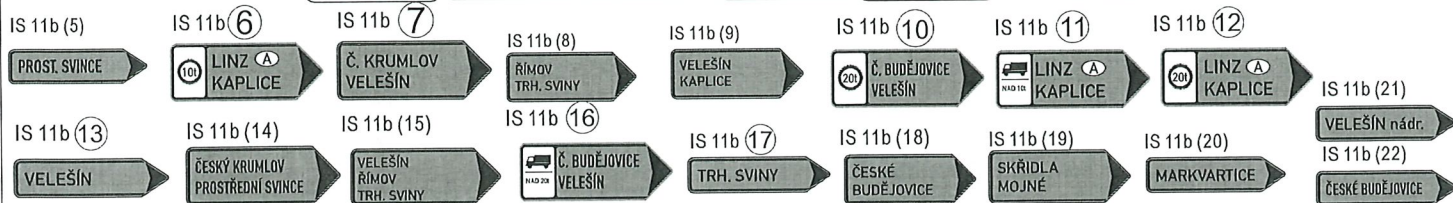

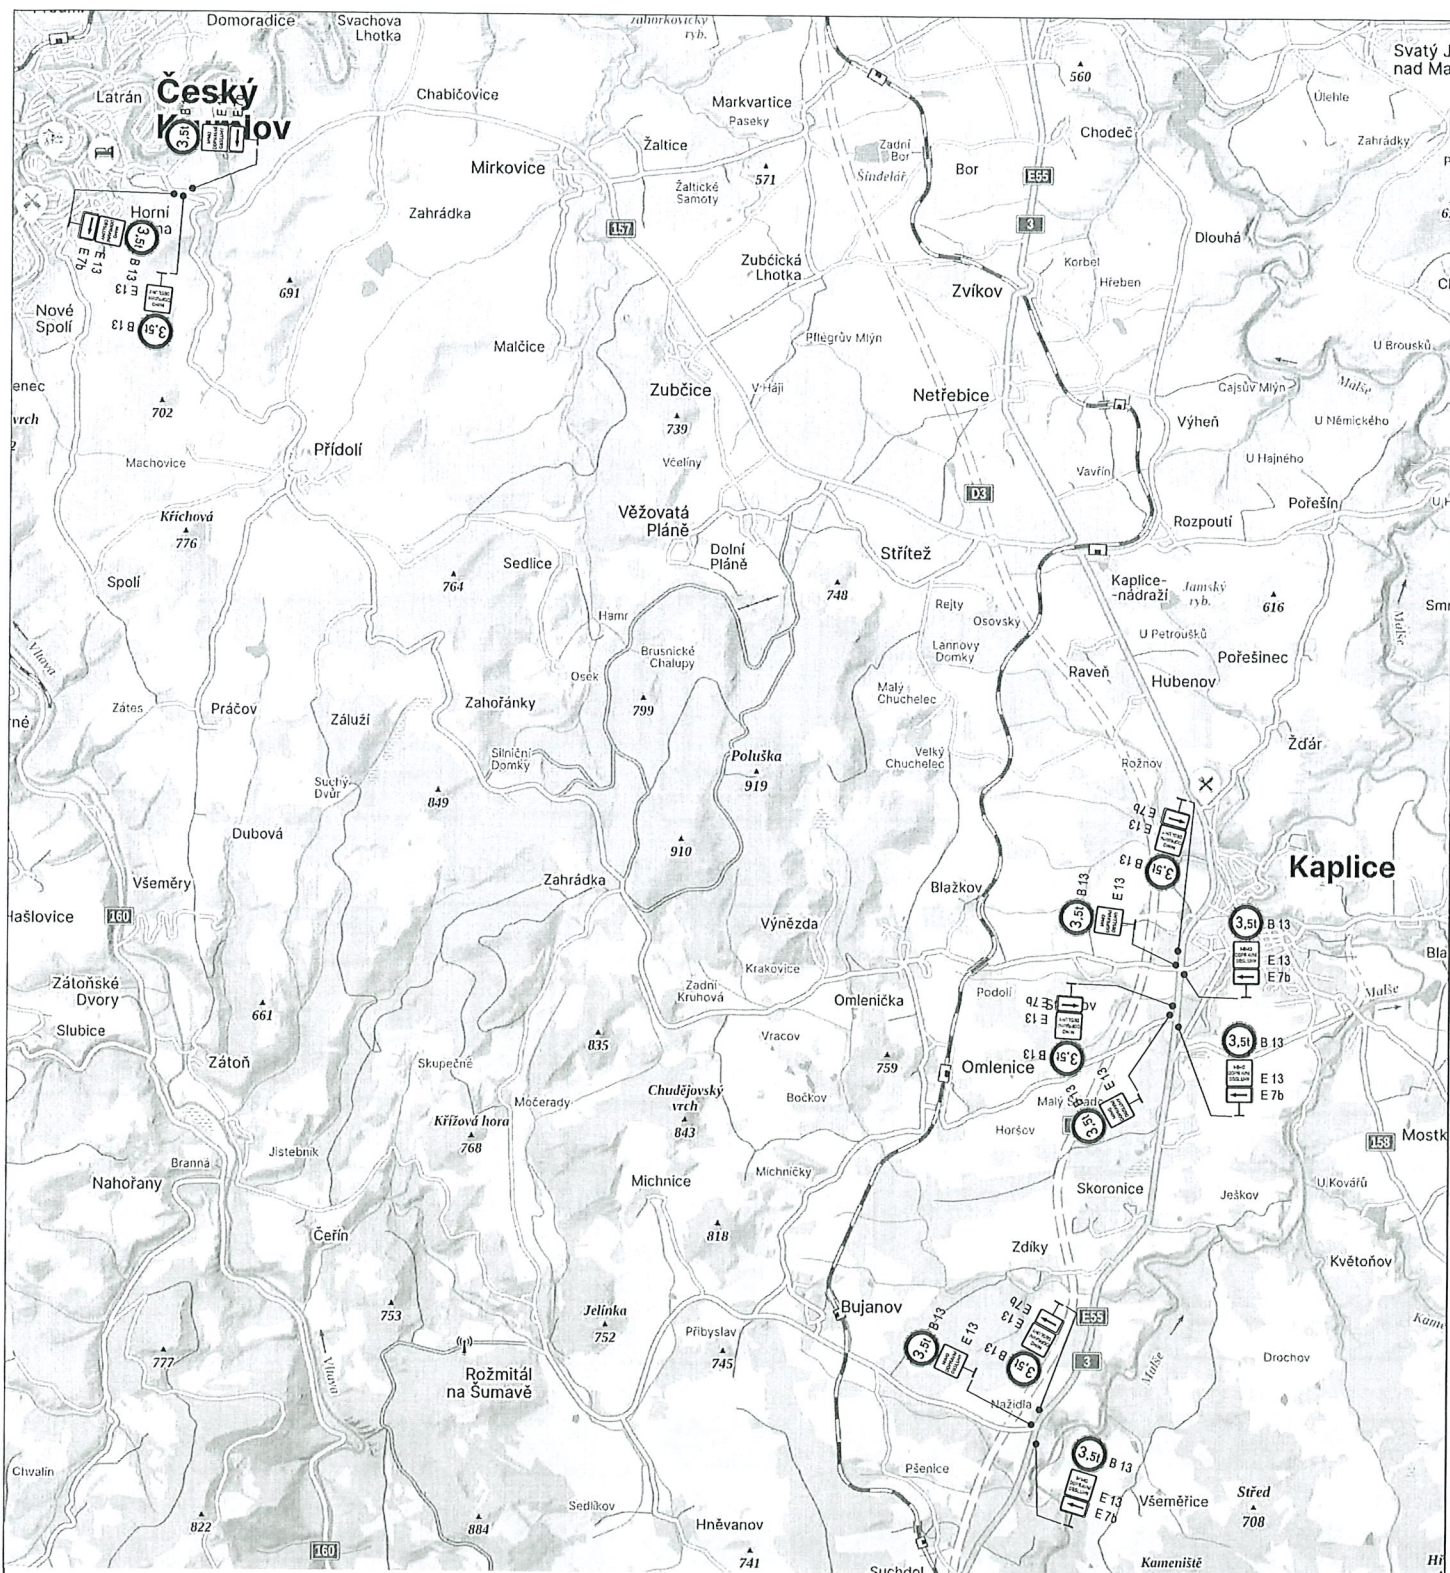

Městský úřad Kaplice
 Odbor dopravy a silničního hospodářství
 Dopravní značení schváleno
 Č.j.: MEUK/13346/2026 (1)
 Ze dne: 4.5.2026

Dopravně inženýrské opatření

OPRAVA ŽELEZNIČNÍHO PŘEJEZDU P5563 – před žst. Kaplice – DOPLNĚK DIO

Zadavatel: **Správa železnic, p. Michal Jelínek**

Zpracoval: **Jiří Kubeš ml.**

Dne: **06.04.2026**

Email: **technik@signistav.cz**

Poznámka:

Telefon: **+420 702 100 810**

Signistav
 DOPRAVNÍ ZNAČENÍ