



# ÚZEMNÍ PLÁN NETŘEBICE

05 KOORDINAČNÍ VÝKRES

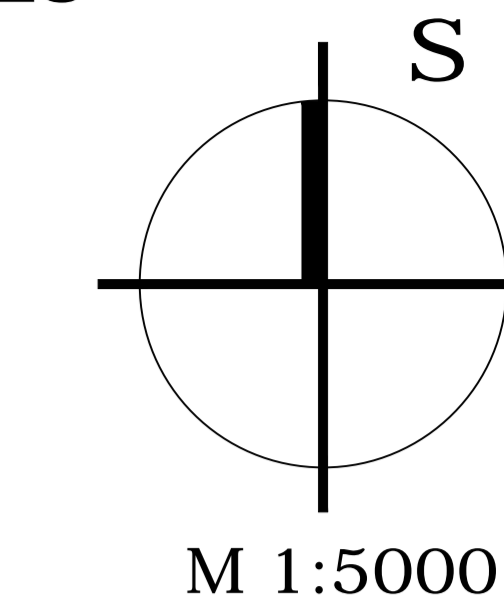

## LEGENDA

- | STAV | NÁVRH | LEGENDA   |
|------|-------|---|
|      |       | HRANICE ŘEŠENÉHO ÚZEMÍ - SPRÁVNÍ ÚZEMÍ OBCE   |
|      |       | HRANICE ORP   |
|      |       | HRANICE KATASTRŮ  |
|      |       | HRANICE ZASTAVĚNÉHO ÚZEMÍ K 21.7.2017   |
|      |       | HRANICE ZASTAVITELNÝCH PLOCH  |
|      |       | OZNAČENÍ ZASTAVITELNÝCH PLOCH   |
|      |       | PROVĚŘENÍ VYUŽITÍ PLOCH ÚZEMNÍ STUDIÍ   |
|      |       | PLOCHY REKREACE - ZAHRADY, CHATOVÉ A ZAHRAĐKÁŘSKÉ OSADY   |
|      |       | PLOCHY OBČANSKÉHO VYBAVENÍ  |
|      |       | PLOCHY OBČANSKÉHO VYBAVENÍ - TĚLOVÝCHOVA A SPORT  |
|      |       | PLOCHY VĚŘEVANÝCH PROSTRANSTVÍ  |
|      |       | PLOCHY SMÍŠENÉ OBYTNÉ   |
|      |       | PLOCHY SMÍŠENÉ OBYTNÉ - ÚZEMÍ MALÝCH SÍDEL  |
|      |       | PLOCHY DOPRAVNÍ INFRASTRUKTURY - SILNIČNÍ DOPRAVA - KORIDOR DÁLNIČE D3  |
|      |       | PLOCHY DOPRAVNÍ INFRASTRUKTURY - SILNIČNÍ DOPRAVA - SILNICE II TŘÍDY VČ. OP   |
|      |       | PLOCHY DOPRAVNÍ INFRASTRUKTURY - SILNIČNÍ DOPRAVA - SILNICE III TŘÍDY VČ. OP  |
|      |       | PLOCHY DOPRAVNÍ INFRASTRUKTURY - SILNIČNÍ DOPRAVA - SILNICE III TŘÍDY VČ. OP  |
|      |       | PLOCHY ÚZEMNÍ REZERVY   |
|      |       | PLOCHY DOPRAVNÍ INFRASTRUKTURY - DRAŽNÍ DOPRAVA - IV. TRANZITIVNÍ ŽELEZNIČNÍ KORIDOR                                    |
|      |       | PLOCHY DOPRAVNÍ INFRASTRUKTURY - DRAŽNÍ DOPRAVA VČ. OP  |
|      |       | HRANICE PROSTORŮ S PŘEDPOKL. MISEM HLUKU PŘEKRAČUJÍCÍM L <sub>eq</sub> 50dB / 60dB                                      |
|      |       | CYKLOTRASA  |
|      |       | PLOCHY TECHNICKÉ INFRASTRUKTURY   |
|      |       | PLOCHY VÝROBY A SKLADOVÁNÍ  |
|      |       | PLOCHY VODNÍ A VODOHOSPODÁŘSKÉ  |
|      |       | PLOCHY ZEMĚDĚLSKÉ   |
|      |       | PLOCHY LESNÍ VČ. PÁSMO 50M. OD OKRAJE LESA  |
|      |       | PLOCHY SMÍŠENÉ NEZASTAVĚNÉHO ÚZEMÍ  |
|      |       | OP VODÁRENSKÉ NÁDRŽE ŘÍMOV I / II. STUPNĚ   |
|      |       | VODNÍ ZDROJ, VODOJEM, VODOHOSPODÁŘSKÉ ZAŘÍZENÍ VČ. OP   |
|      |       | AKTIVNÍ ZÓNA ZAPLAVOVÉHO ÚZEMÍ  |
|      |       | VYHLÁŠENÉ ZAPLAVOVÉ ÚZEMÍ 0100  |
|      |       | VODOVOD   |
|      |       | ČIŠTÍRNA ODPADNÍCH VOD VČ. OP   |
|      |       | KANALIZACE  |
|      |       | KORIDOR EL. NADZEMNÍHO VEDENÍ VN VČ. OP   |
|      |       | EL. PODZEMNÍ VEDENÍ VN  |
|      |       | TRAFOSTANICE VN / NN VČ. OP   |
|      |       | KORIDOR PLYNOVODU VTL VČ. OP A REGULAČNÍ STANICE  |
|      |       | RR TRASY  |
|      |       | RADIOTELEFONNÍ ZAŘÍZENÍ VČ. OP  |
|      |       | SĐELOVACÍ KABELY (OP 1,5M OD OSY)   |
|      |       | PODDOLOVANÉ ÚZEMÍ   |
|      |       | REGIONÁLNÍ BIOCENTRUM   |
|      |       | REGIONÁLNÍ BIOKORIDOR   |
|      |       | LOKÁLNÍ BIOCENTRUM  |
|      |       | LOKÁLNÍ BIOKORIDOR  |
|      |       | PŘÍRODNÍ PARK POLUŠKA   |
|      |       | VÝZNAMNÝ KRAJINNÝ PRVEK   |
|      |       | PAMÁTNÝ STROM   |
|      |       | NÁRODNÍ KULTURNÍ PAMÁTKA VČ. OP   |
|      |       | NEMOVITÁ KULTURNÍ PAMÁTKA   |
|      |       | ARCHEOLOGICKÁ NALEZISTIŠTĚ  |
|      |       | VÁLČNÝ HRAB   |
|      |       | KRŽ / BOŽÍ MUKA / PAMÁTNÍK / KOSTEL   |
|      |       | ROZVOJOVÁ OSA REPUBLIKOVÉHO VÝZNAMU OS6   |
|      |       | PLOCHY A KORIDORY PRO VEŘEJNĚ PROSPĚŠNÉ STAVBY, OPATŘENÍ A ASANACE, VČ. OZNAČENÍ  |
|      |       | POZN: CELE ÚZEMÍ SE NACHÁZÍ:<br>- V ZÁJMOVÉM ÚZEMÍ MINISTERSTVA OBRANY ČR<br>- V OP RADIOLOK. PROSTŘEDKU RTH TŘEBTOVICE |

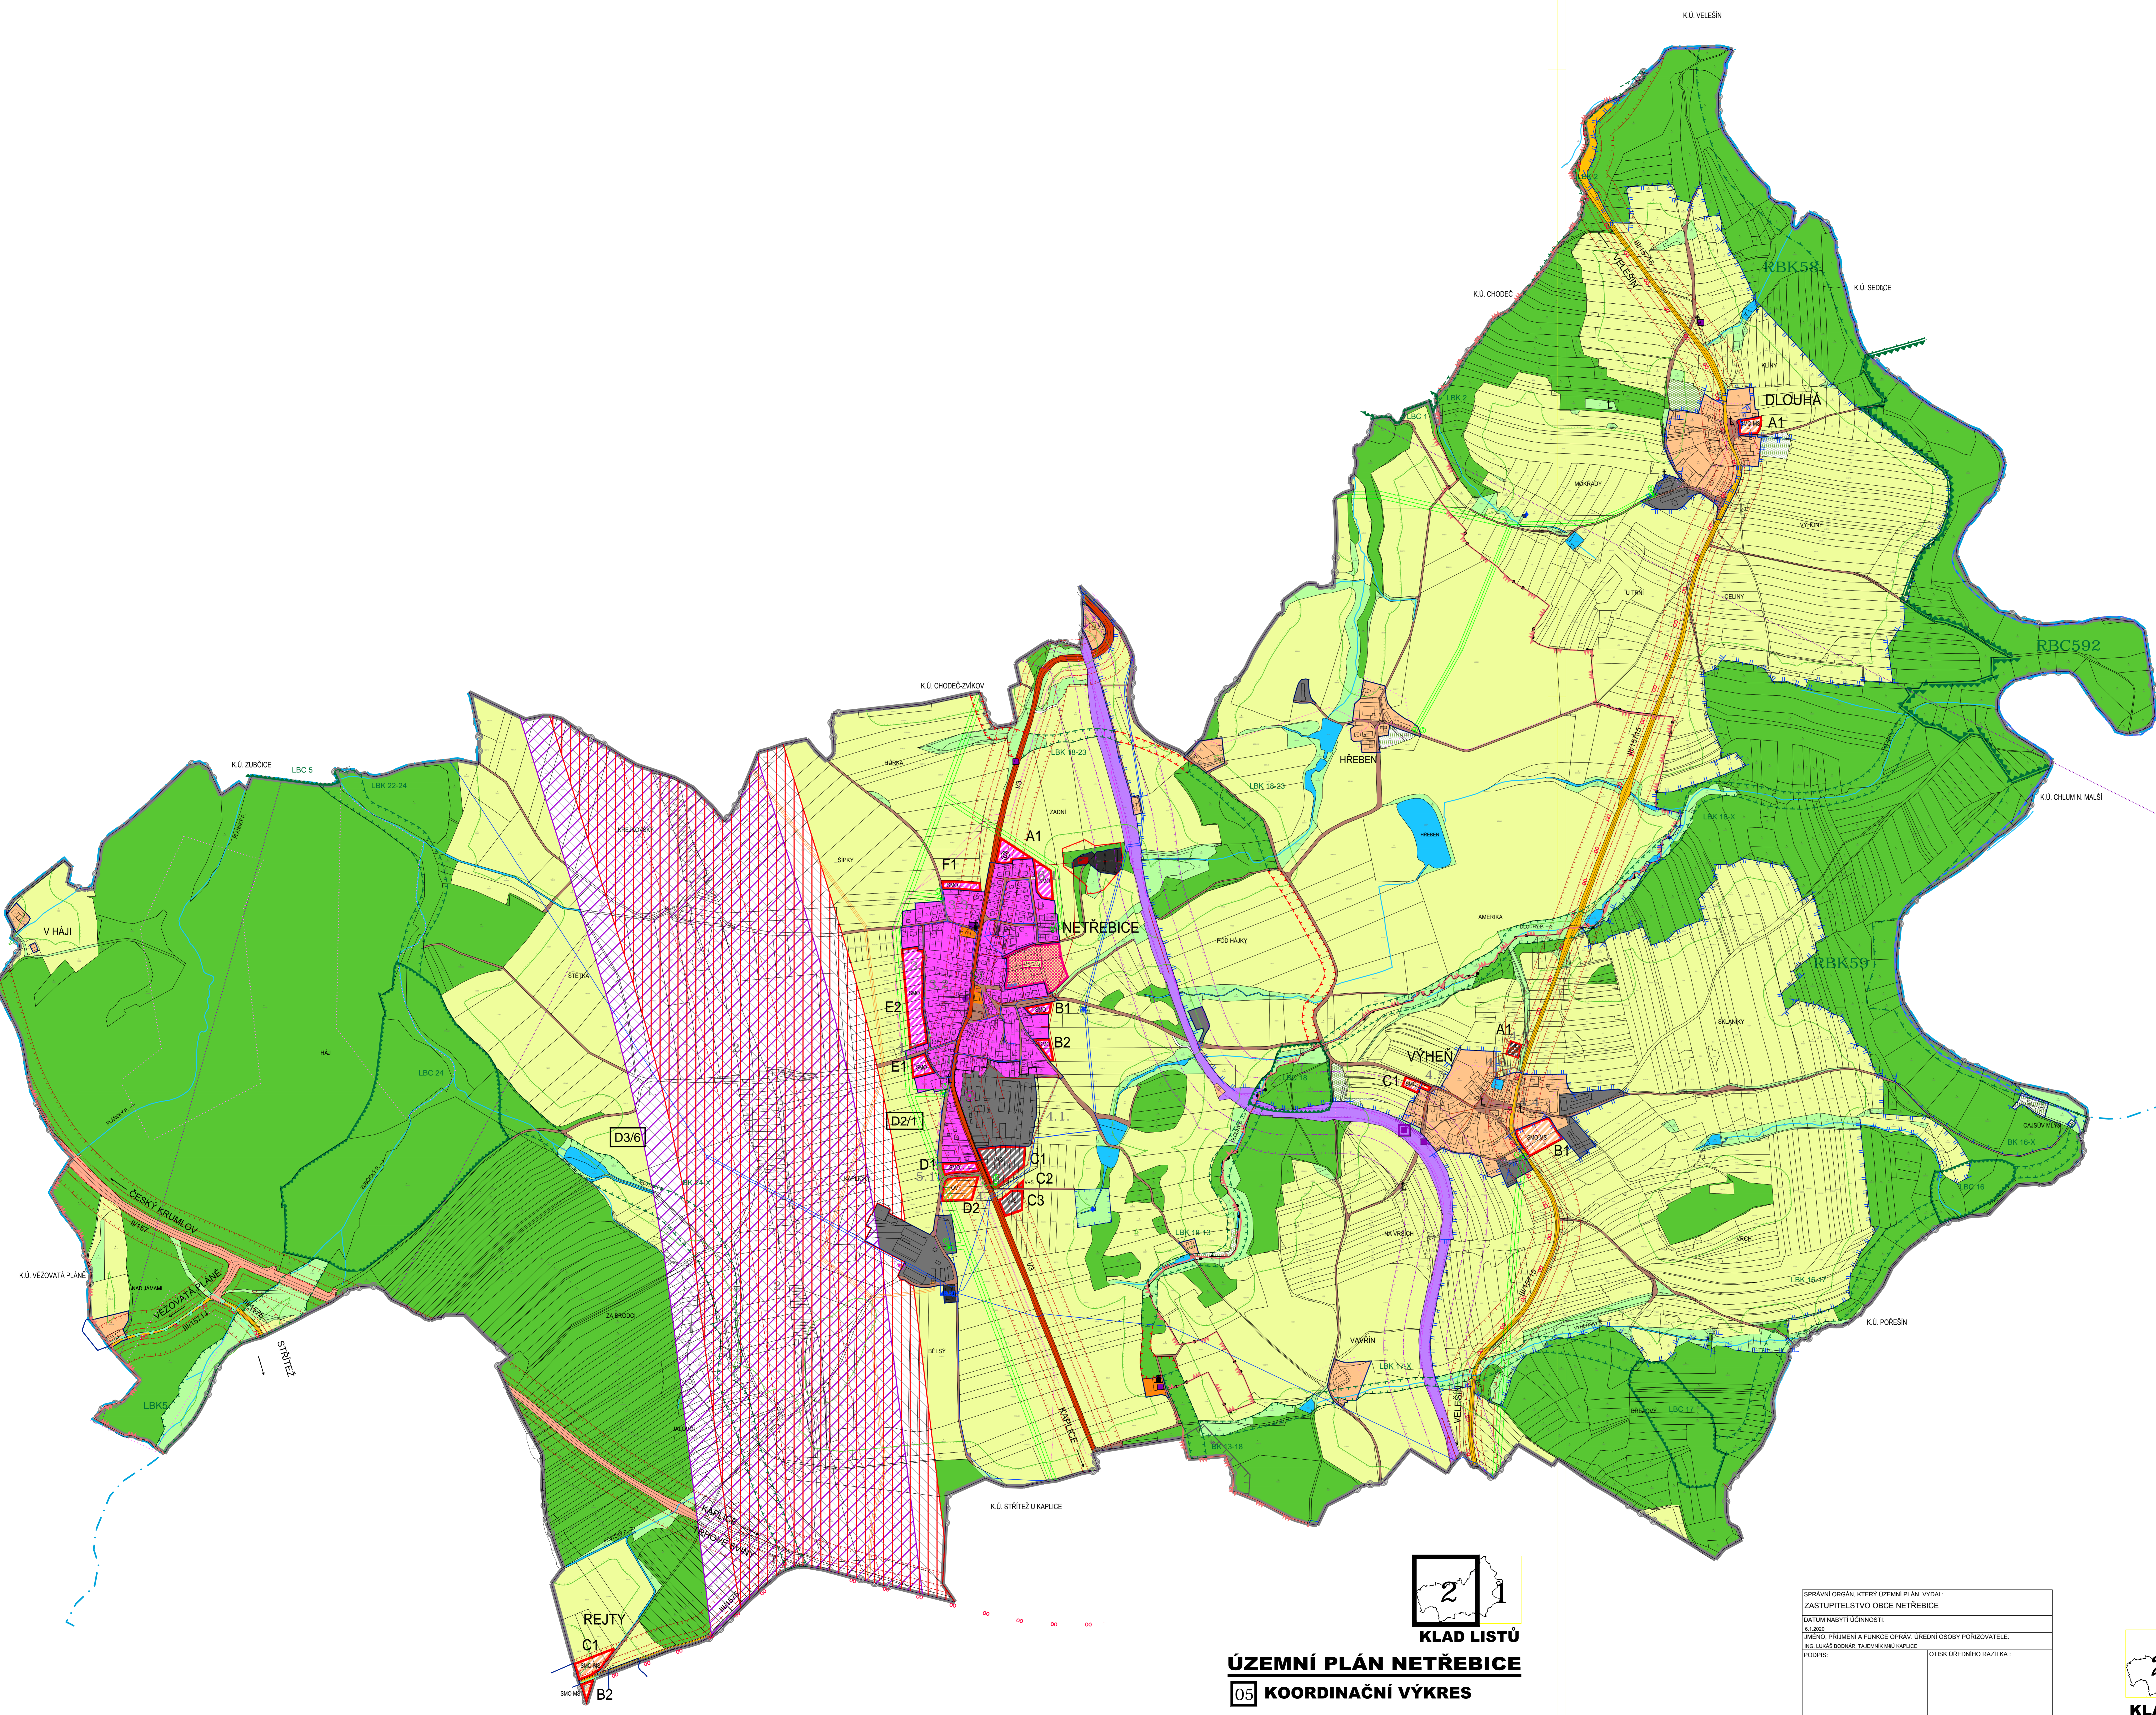

## KLAD LISTŮ ÚZEMNÍ PLÁN NETŘEBICE 05 KOORDINAČNÍ VÝKRES

SPRÁVNÍ ORGÁN: ÚZEMNÍ PLÁN VYDAL: ZASTUPITELSTVO OBCE NETŘEBICE	
DATUM NABÝTÍ ÚČINNOSTI: 6.1.2020	
ZÁŘEČÍ: PŘÍKLAD A FUNKCE OPRAVY: ÚŘEDNÍ OSOBY PORADYVATELE: ING. LUKÁŠ BOHÁČEK, VLASTNÍ MĚŘENÍ KAPLICE	
PODPIS:	OTISK ÚŘEDNÍHO RAZÍTKA:

**SP Studio, s.r.o.,**  
architektonická kancelář, Budejovická 58, C. Krumlov  
tel.: 370 711315, e-mail: rampas@spstudio.cz

č.v. 05

PROJEKTOVÝ ING. ARCH. JIŘÍ RAMPAS Číslo 0505	AUTOR ING. ARCH. JIŘÍ RAMPAS	POŘIZOVATEL MĚSTSKÝ ÚŘAD KAPLICE, ODDĚL. ŽP ÚP A PP
VYPRACOVATEL ZDENKA KŘÍTOVÁ KRYSTINA BRUŠKOVÁ	KLAD LISTŮ	STUPNĚ ÚP
OBLEKATEL OBEC NETŘEBICE	KLAD LISTŮ	DATUM 05.03.2020
SP STUDIO, s.r.o. ARCHITECTONICKÁ KANCELÁŘ BUDEJOVICKÁ 58, ČESKÝ KRUMLOV TEL: 370 711 315, E-MAIL: RAMPAS@SPSTUDIO.CZ	KLAD LISTŮ	Č. ZÁKAZY SP-2189/1
KLAD LISTŮ	KLAD LISTŮ	Č. VÝKRESU 05