



ČESKÝ KRUMLOV - VELEŠÍN

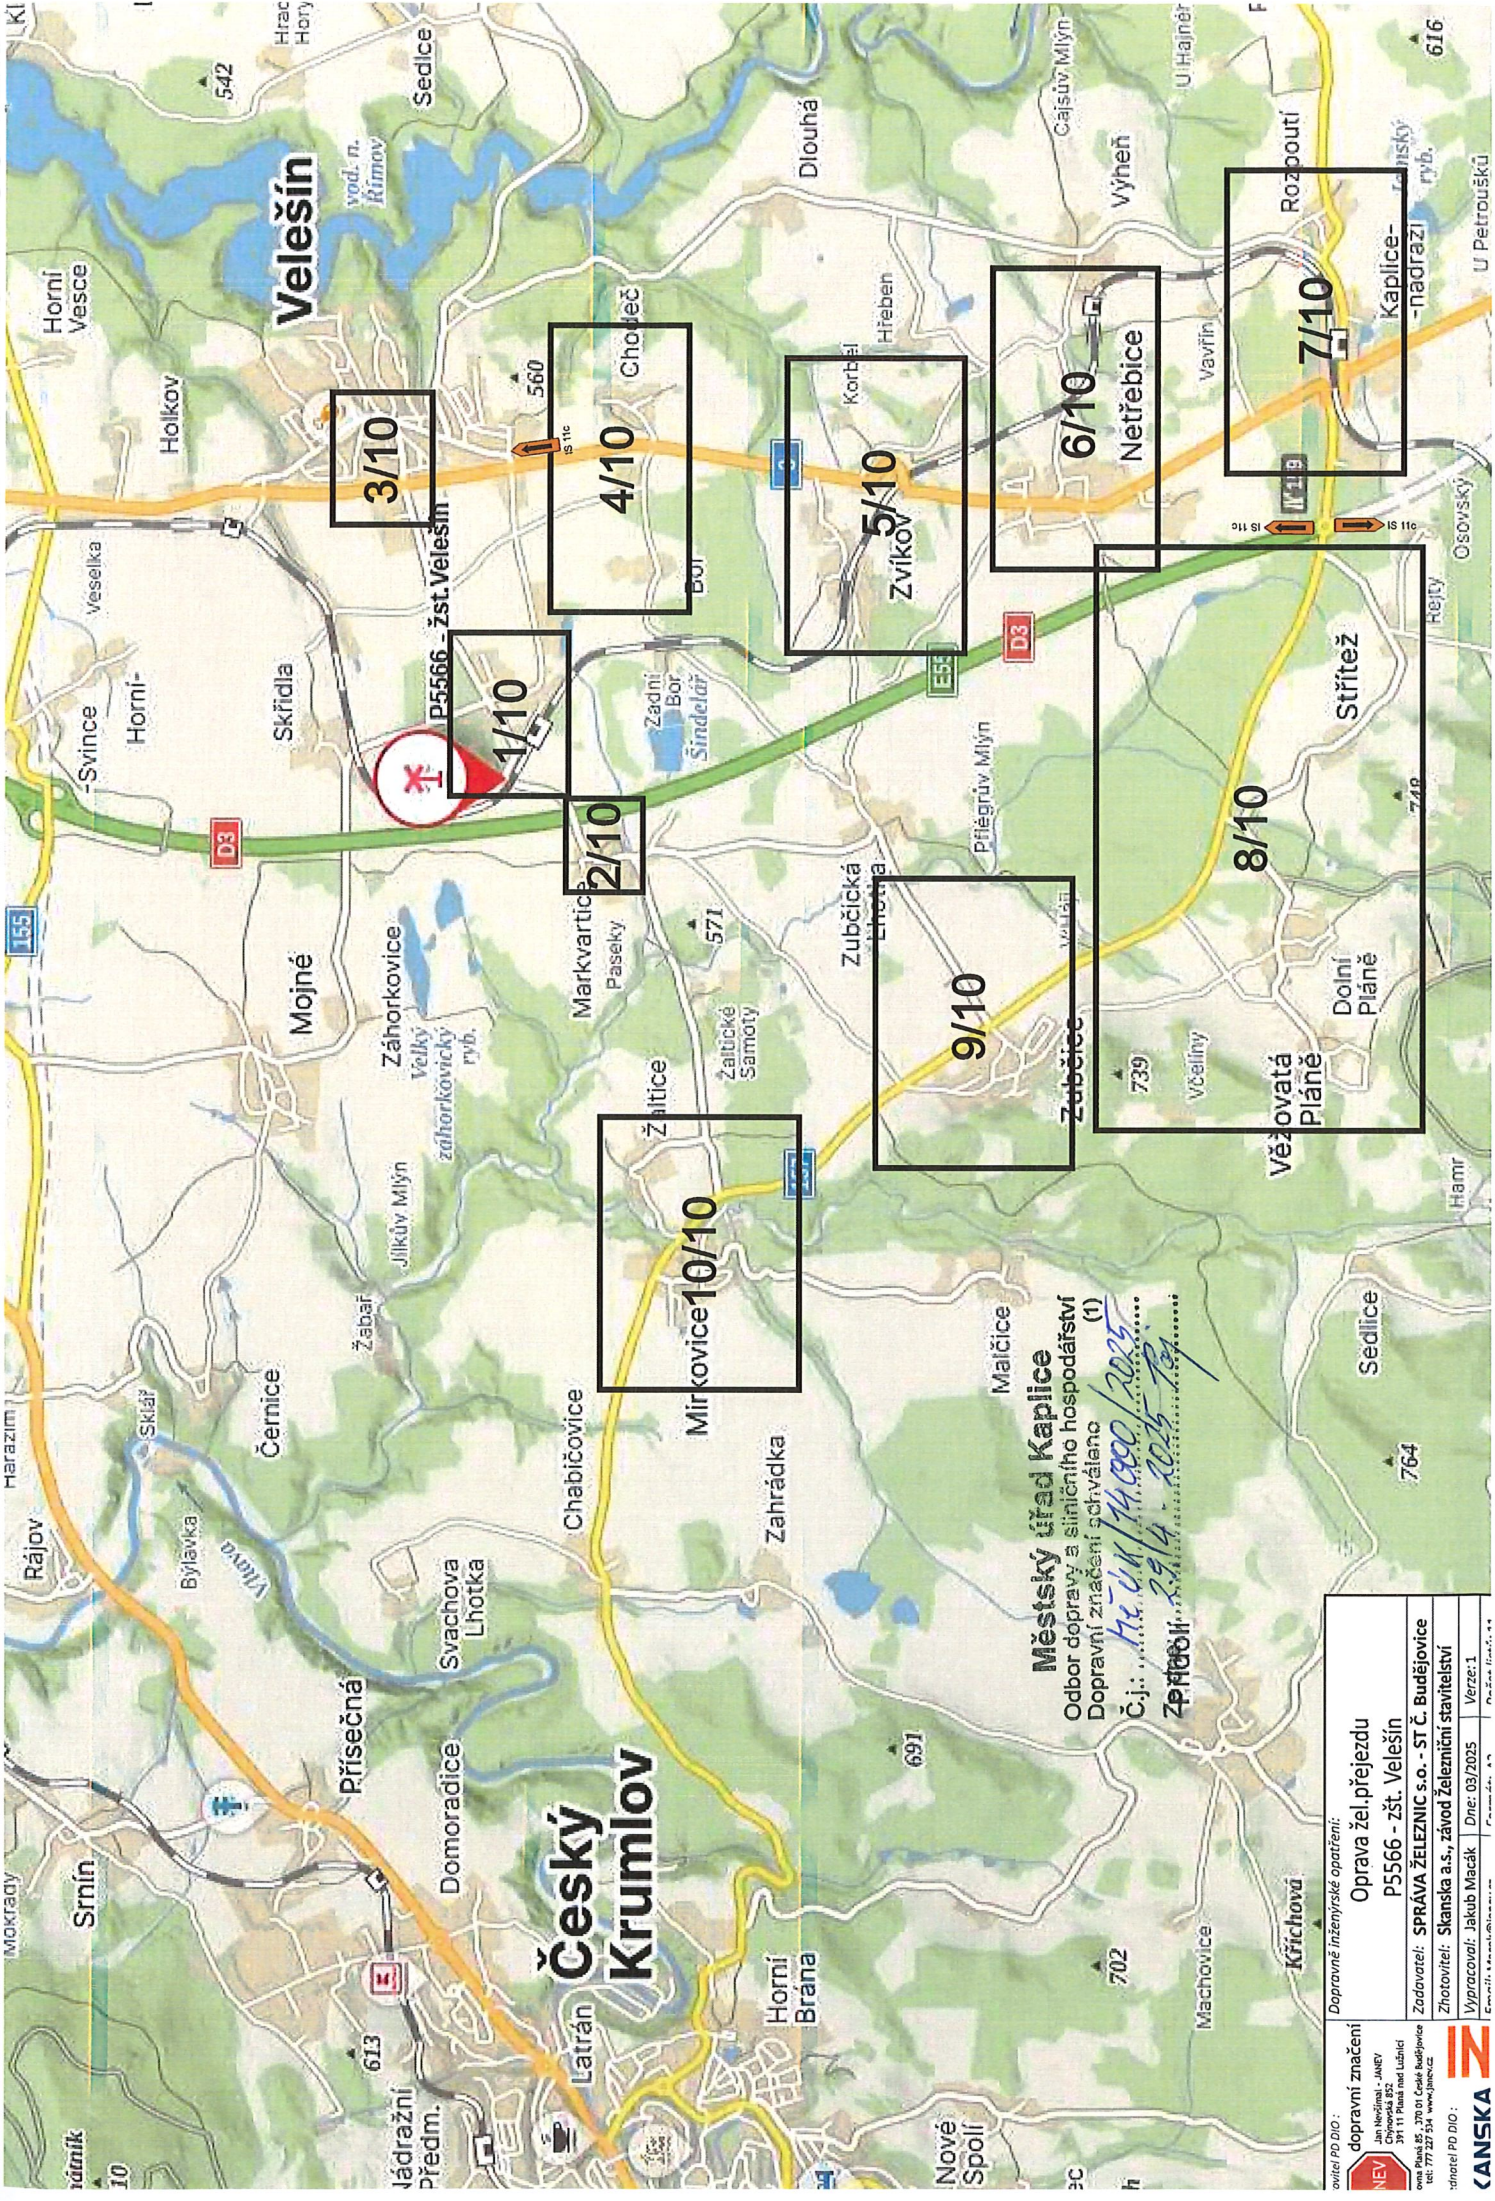

Městský úřad Kaplice
Odbor dopravy a silničního hospodářství
Dopravní značení schváleno (1)
Č.j.: 14.000/2025
Zpracováno: 29.4.2025

Oprava žel.přejezdu P5566 - zst. Velešín	Dopravní značení	
	Jan Nečedná - JANEY	Číslo 82
Zadavatel: SPRÁVA ŽELEZNIC s.o. - ST Č. Budějovice	Zhotovitel: Skanska a.s., závod Železniční stavitelství	
	Vypracoval: Jakub Macák	Dne: 03/2025
Verze: 1		



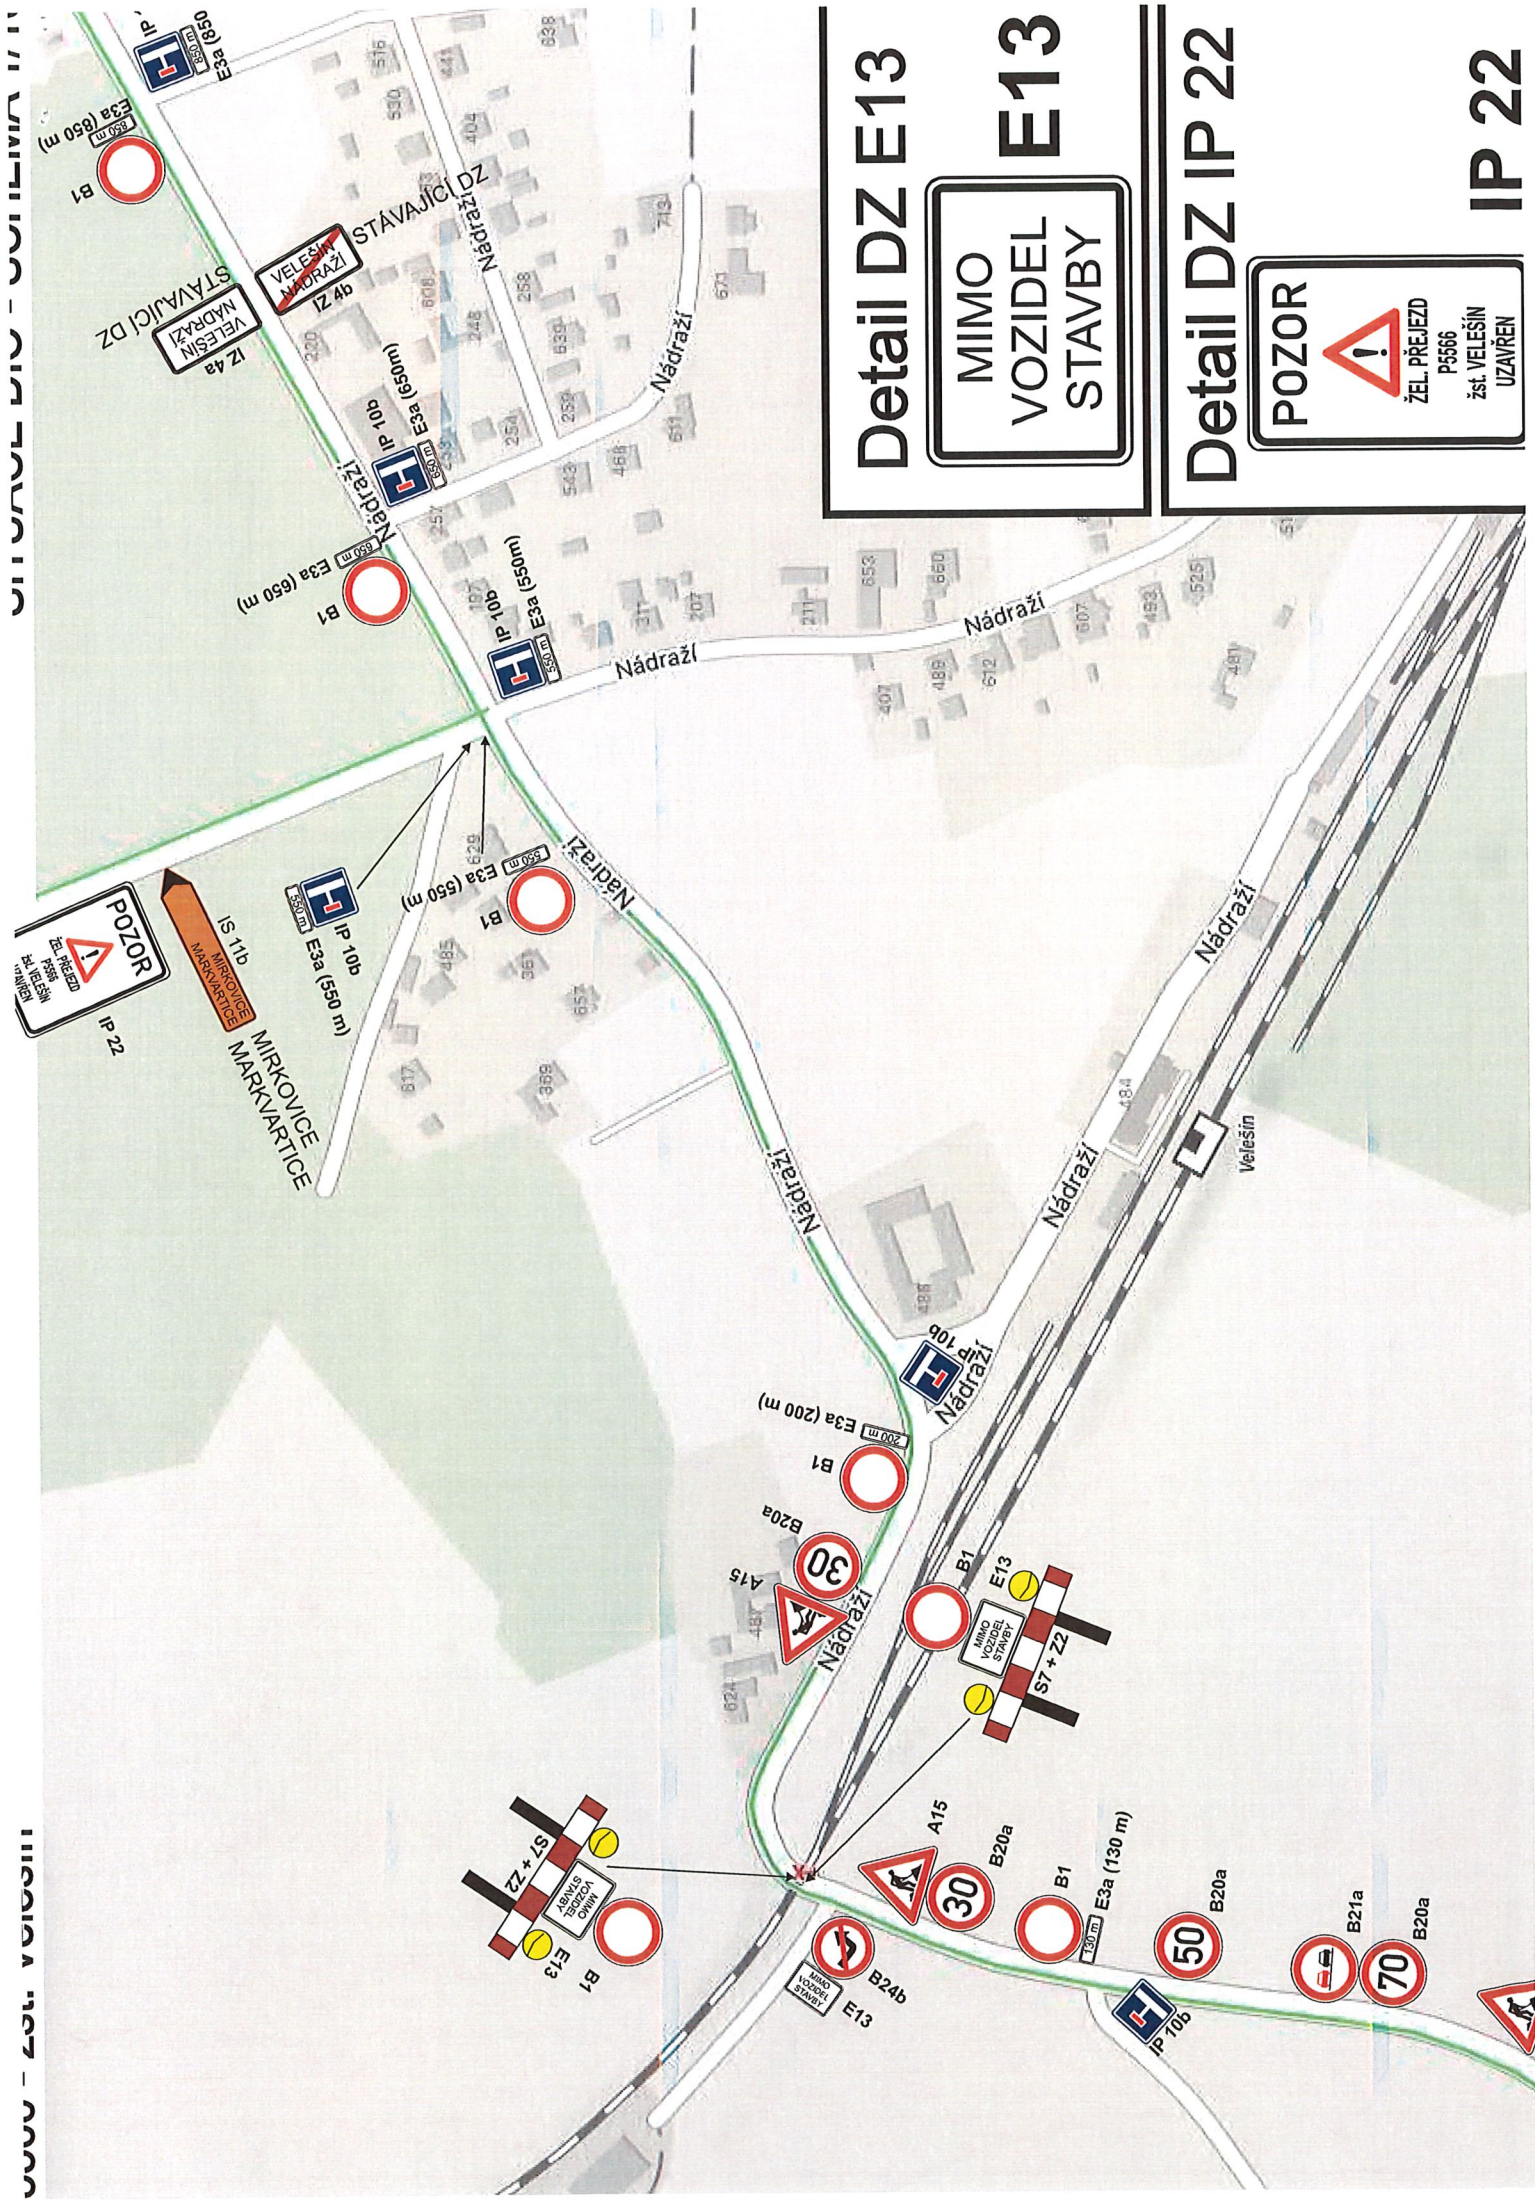


Detail DZ E13

MIMO
VOZIDEL
STAVBY

E13


Detail DZ IP 22

IP 22

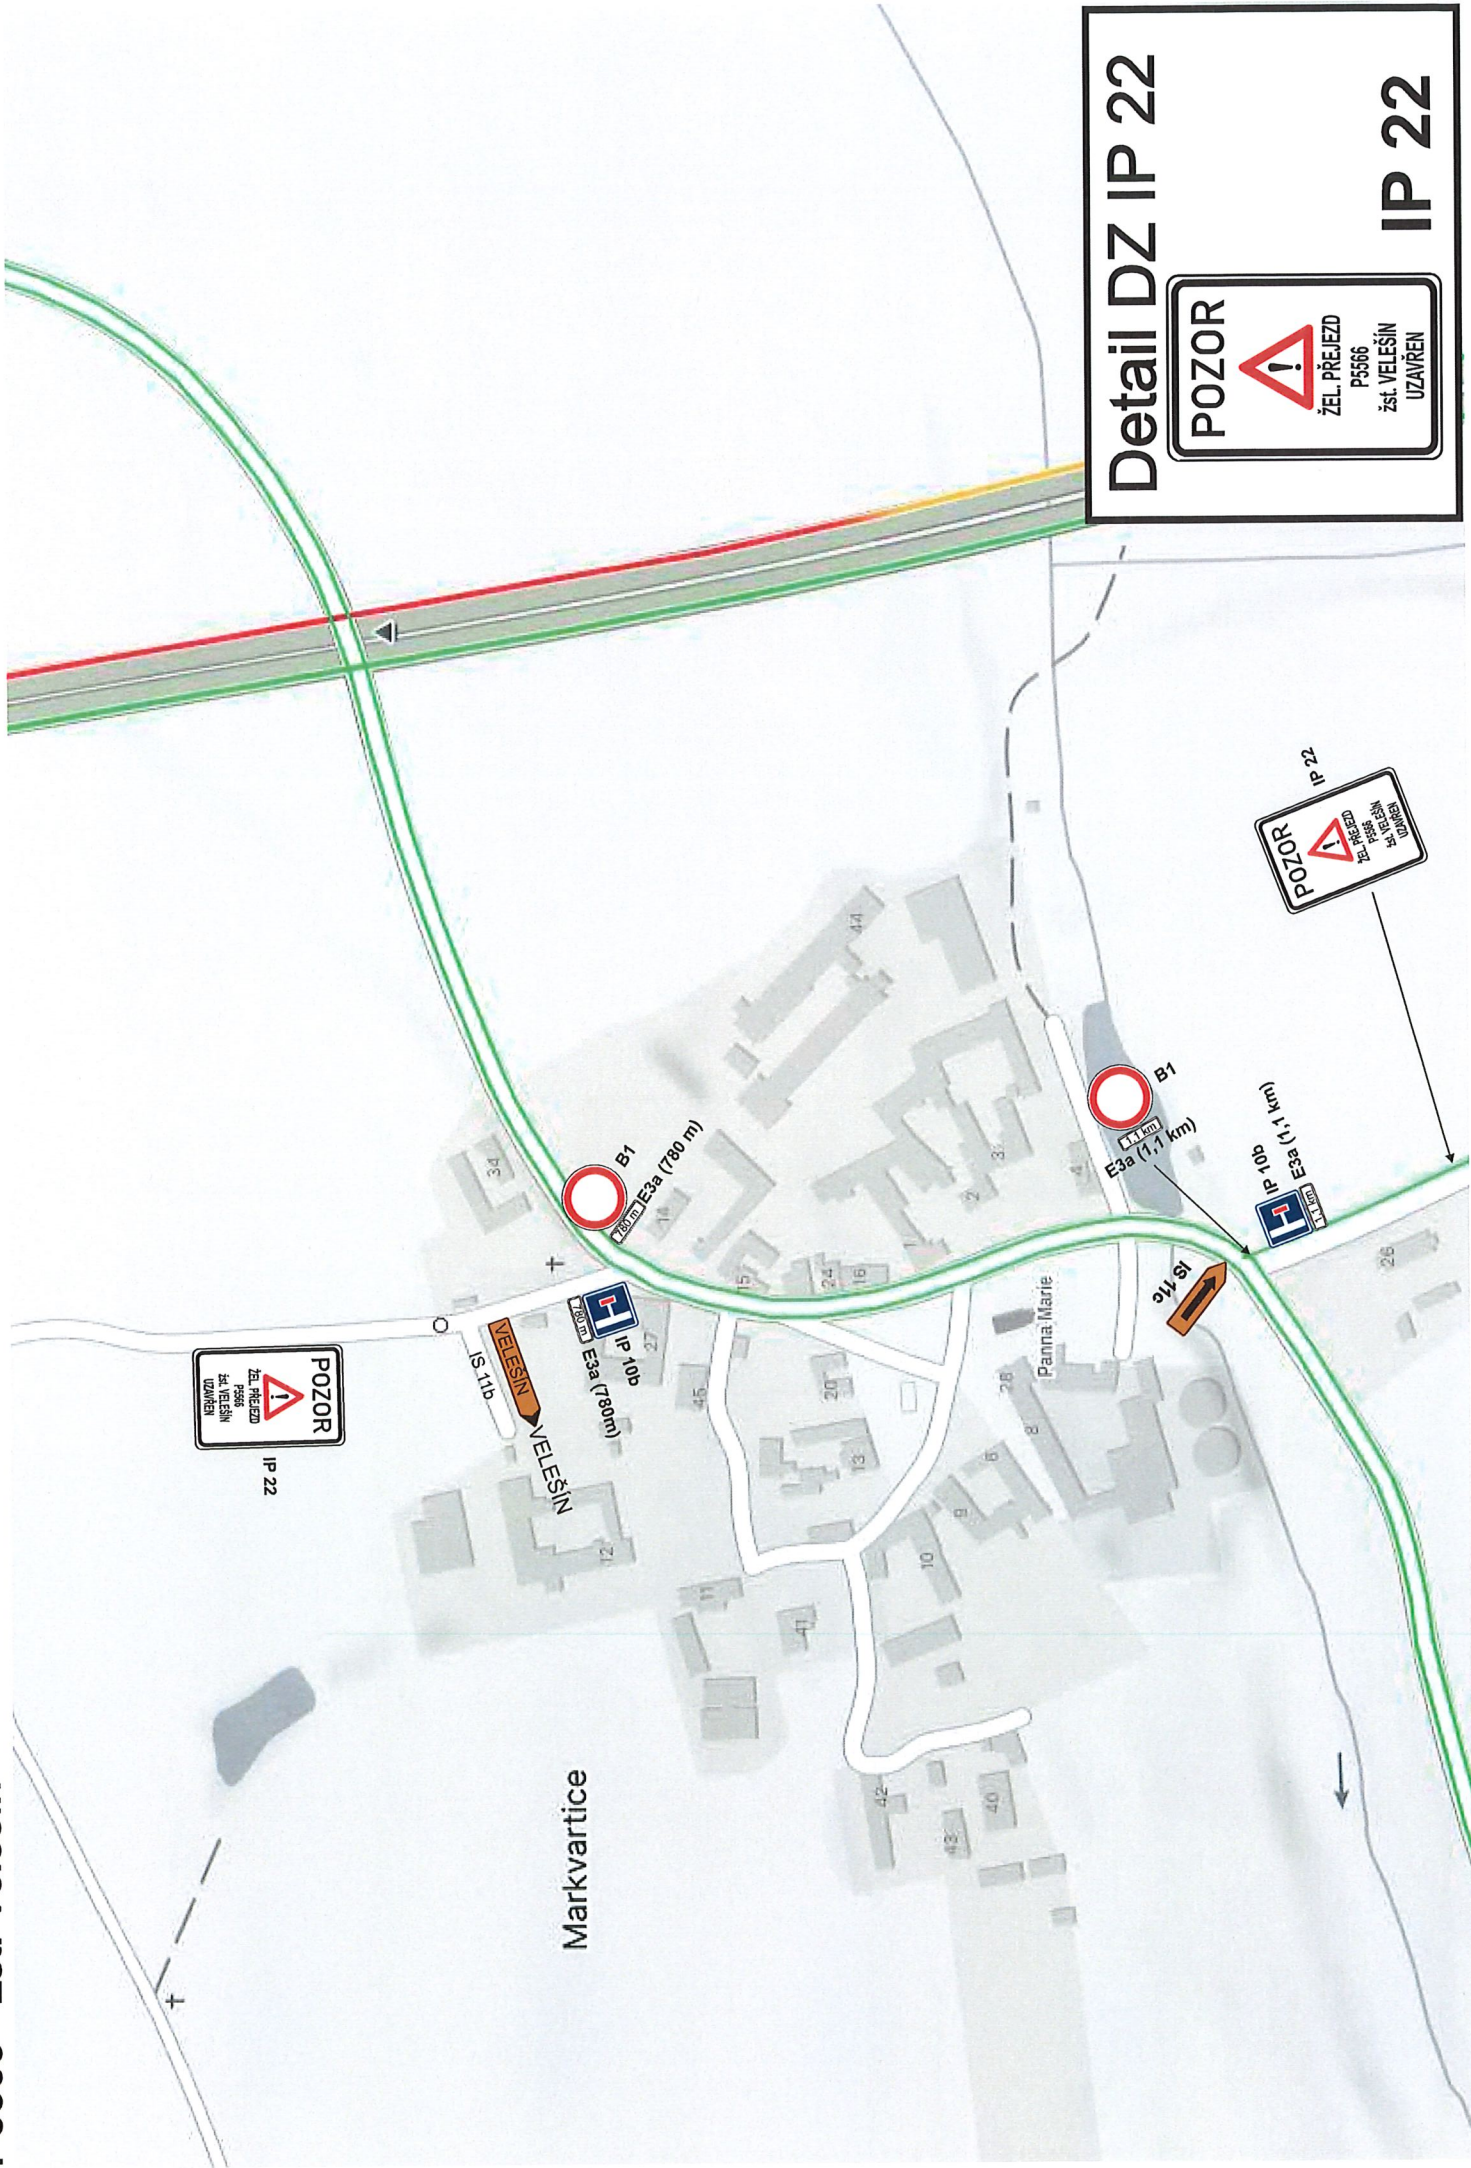

Detail DZ IP 22

IP 22

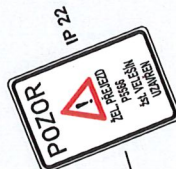

Markvartice

VELEŠÍN
IP 111D

B1
E3a (1.7 km)

IP 22
E3a (1.1 km)

Panna Marie



POZOR



ŽEL. PŘEJEZD

P5566
ŽAL VELEŠÍN

Žst. VELEŠÍN

IP 22


Žst. VELEŠÍN
UZAVŘEN





Detail DZ IP 22



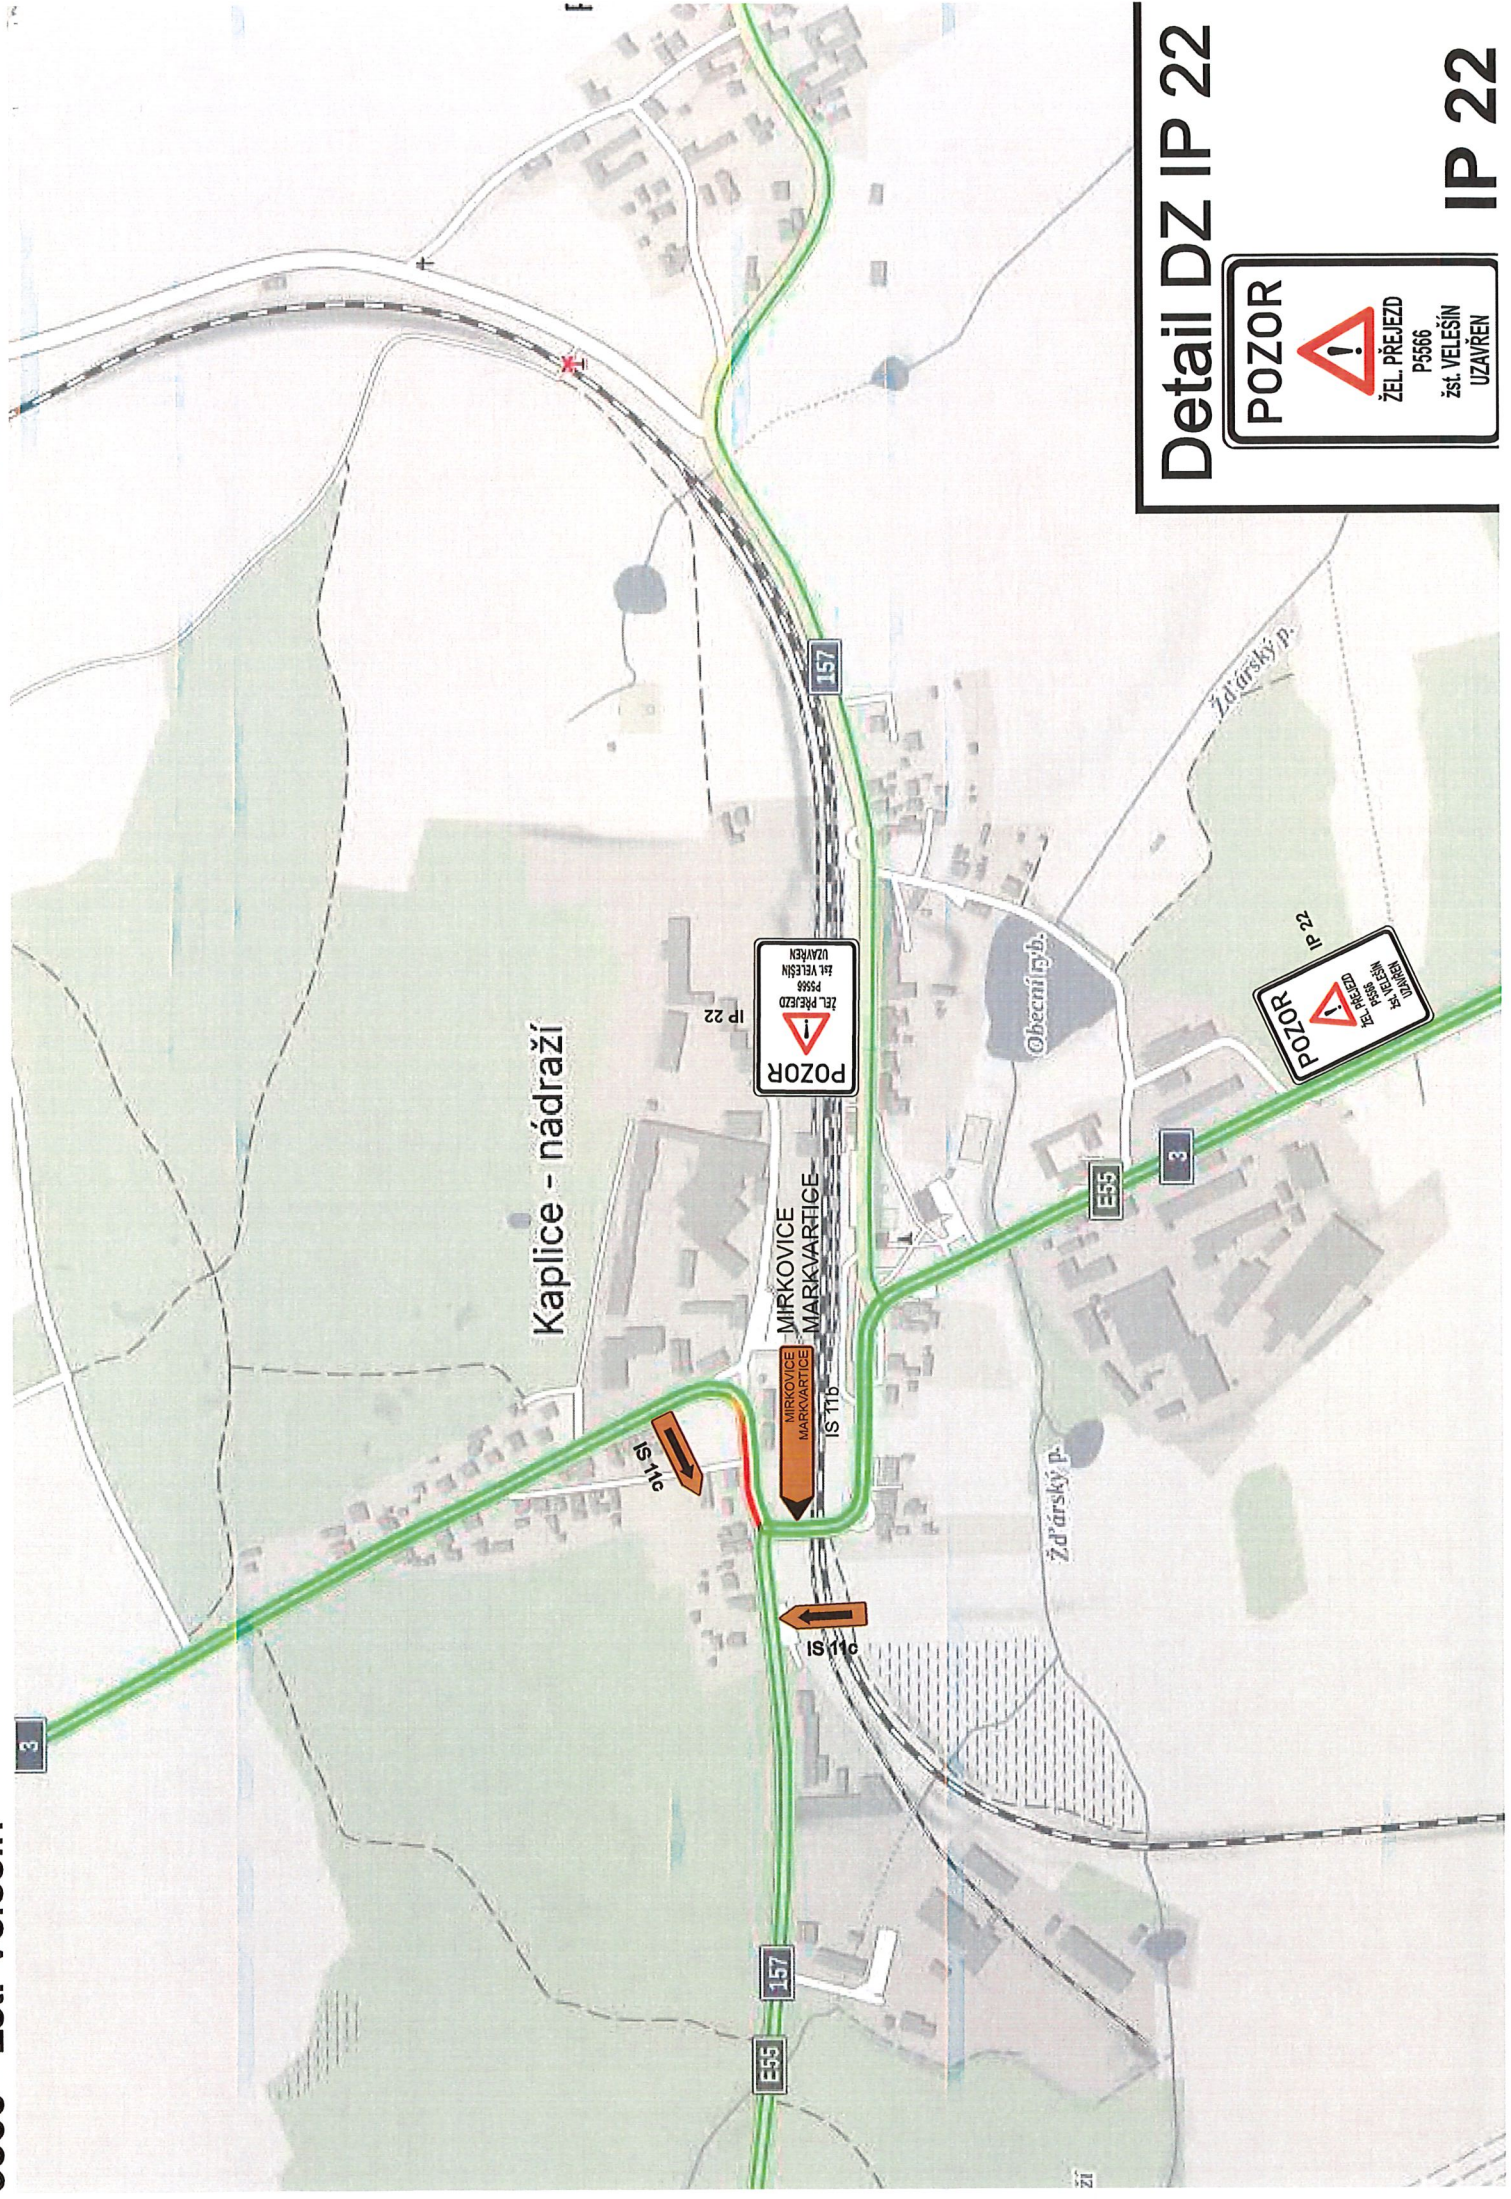


Detail DZ IP 22



IP 22

התאחדות המורים


המסע - למה?

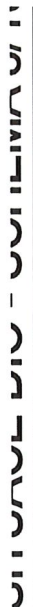

Detail DZ IP 22




IP 22

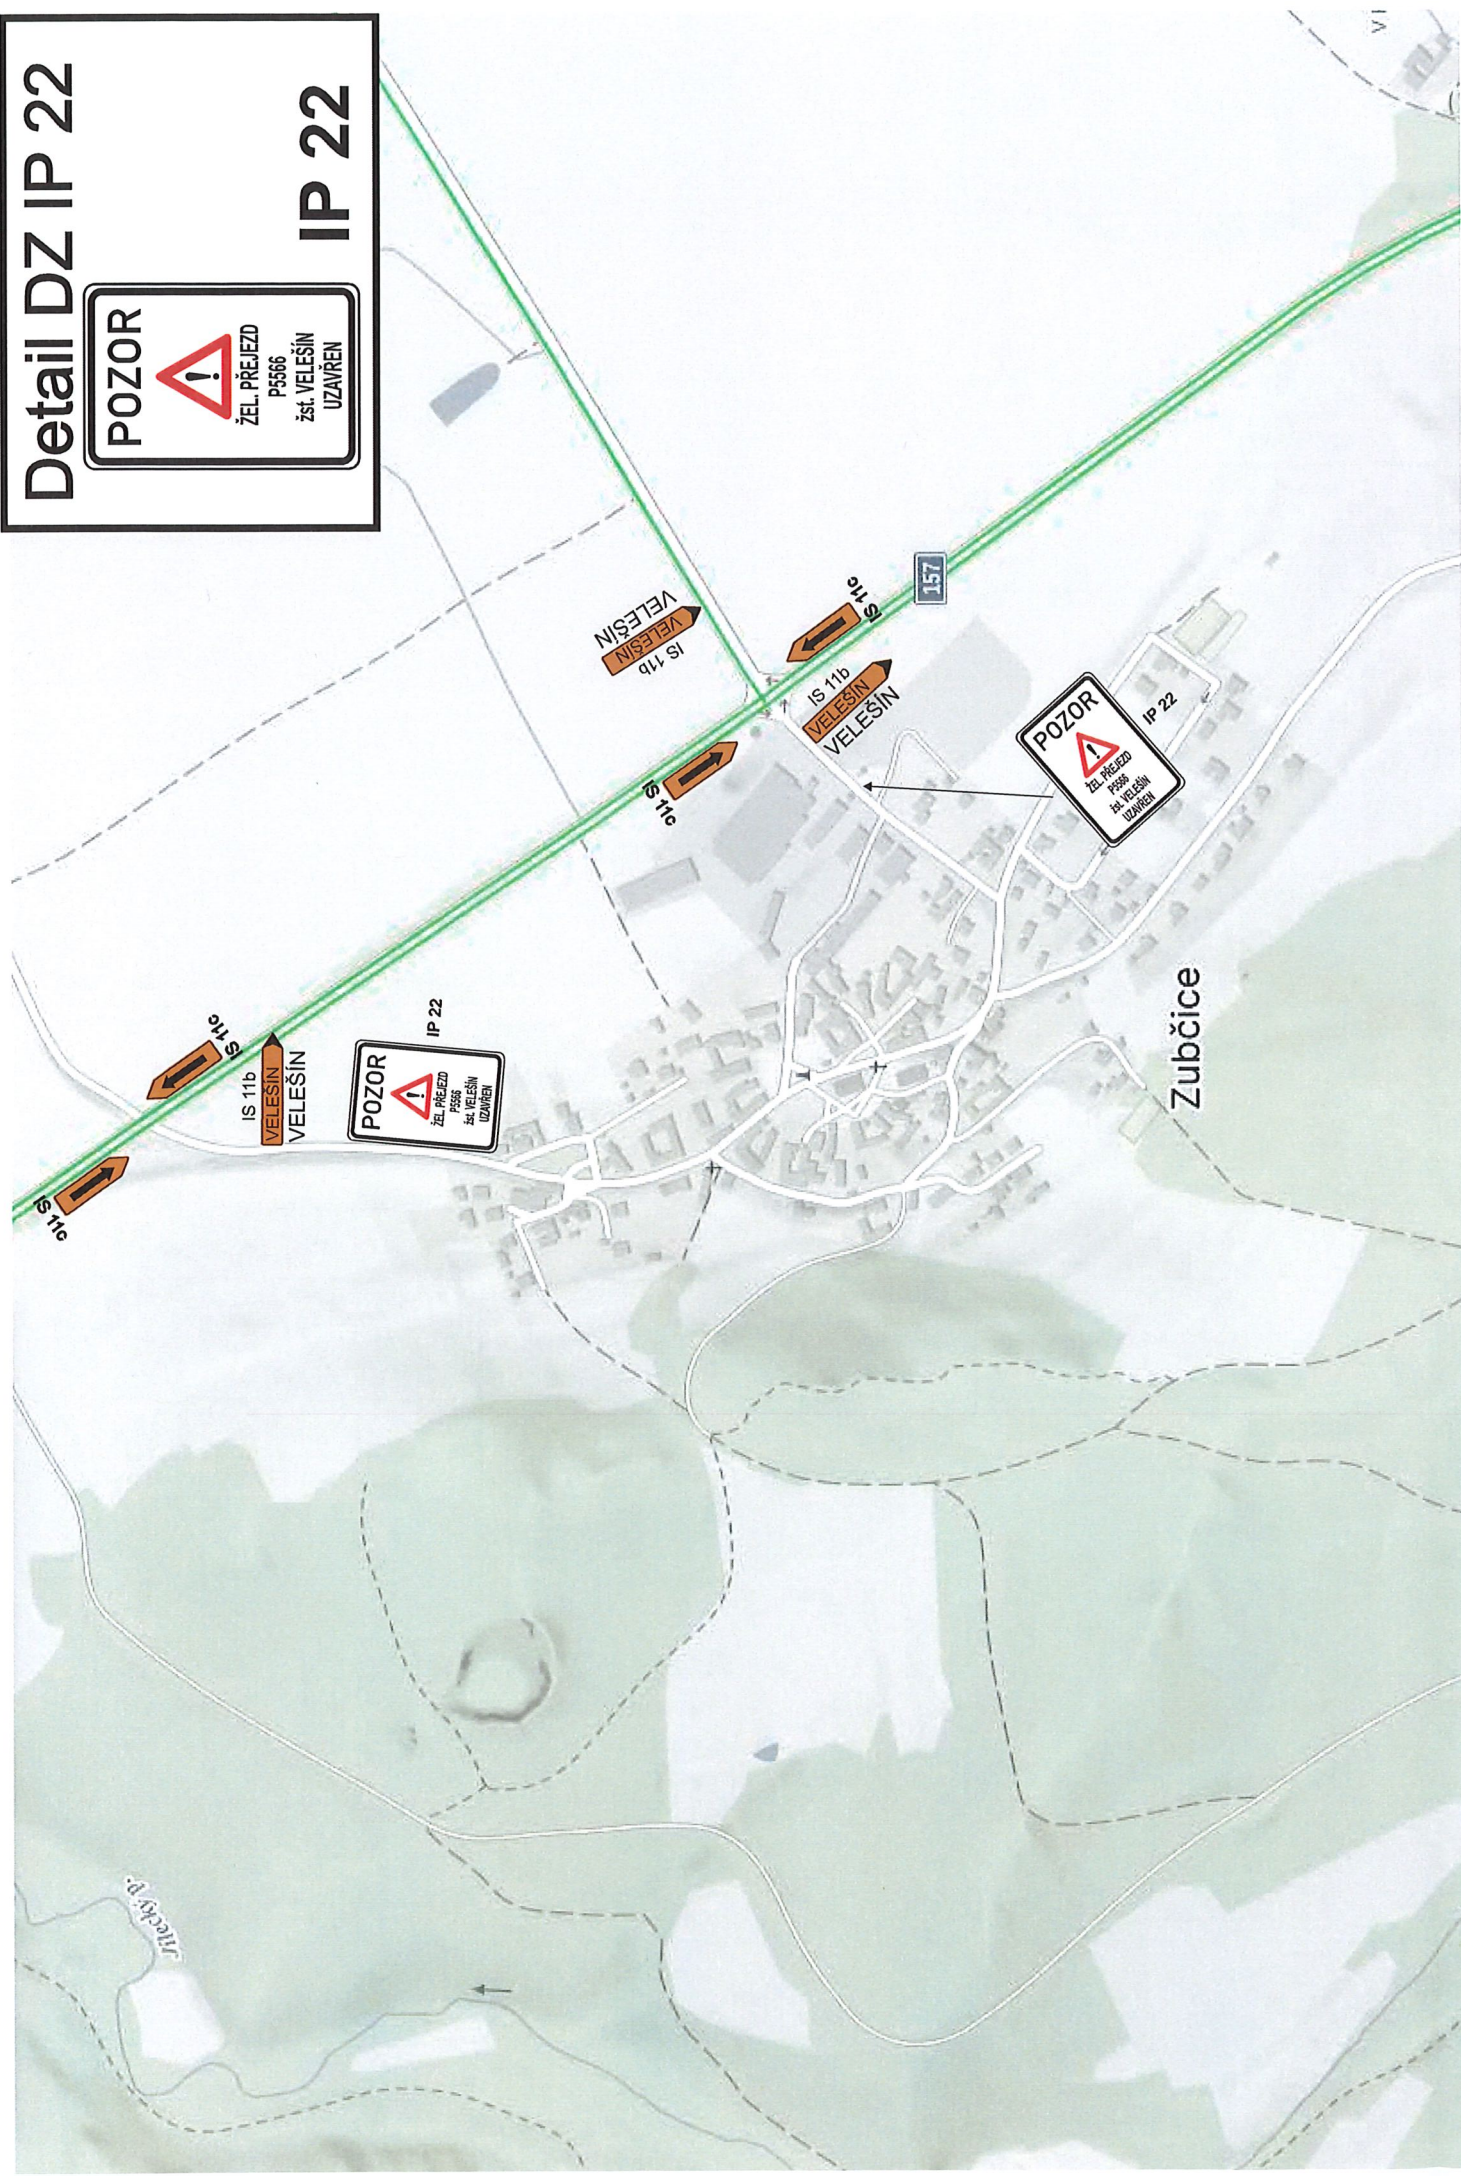

Detail DZ IP 22

IP 22

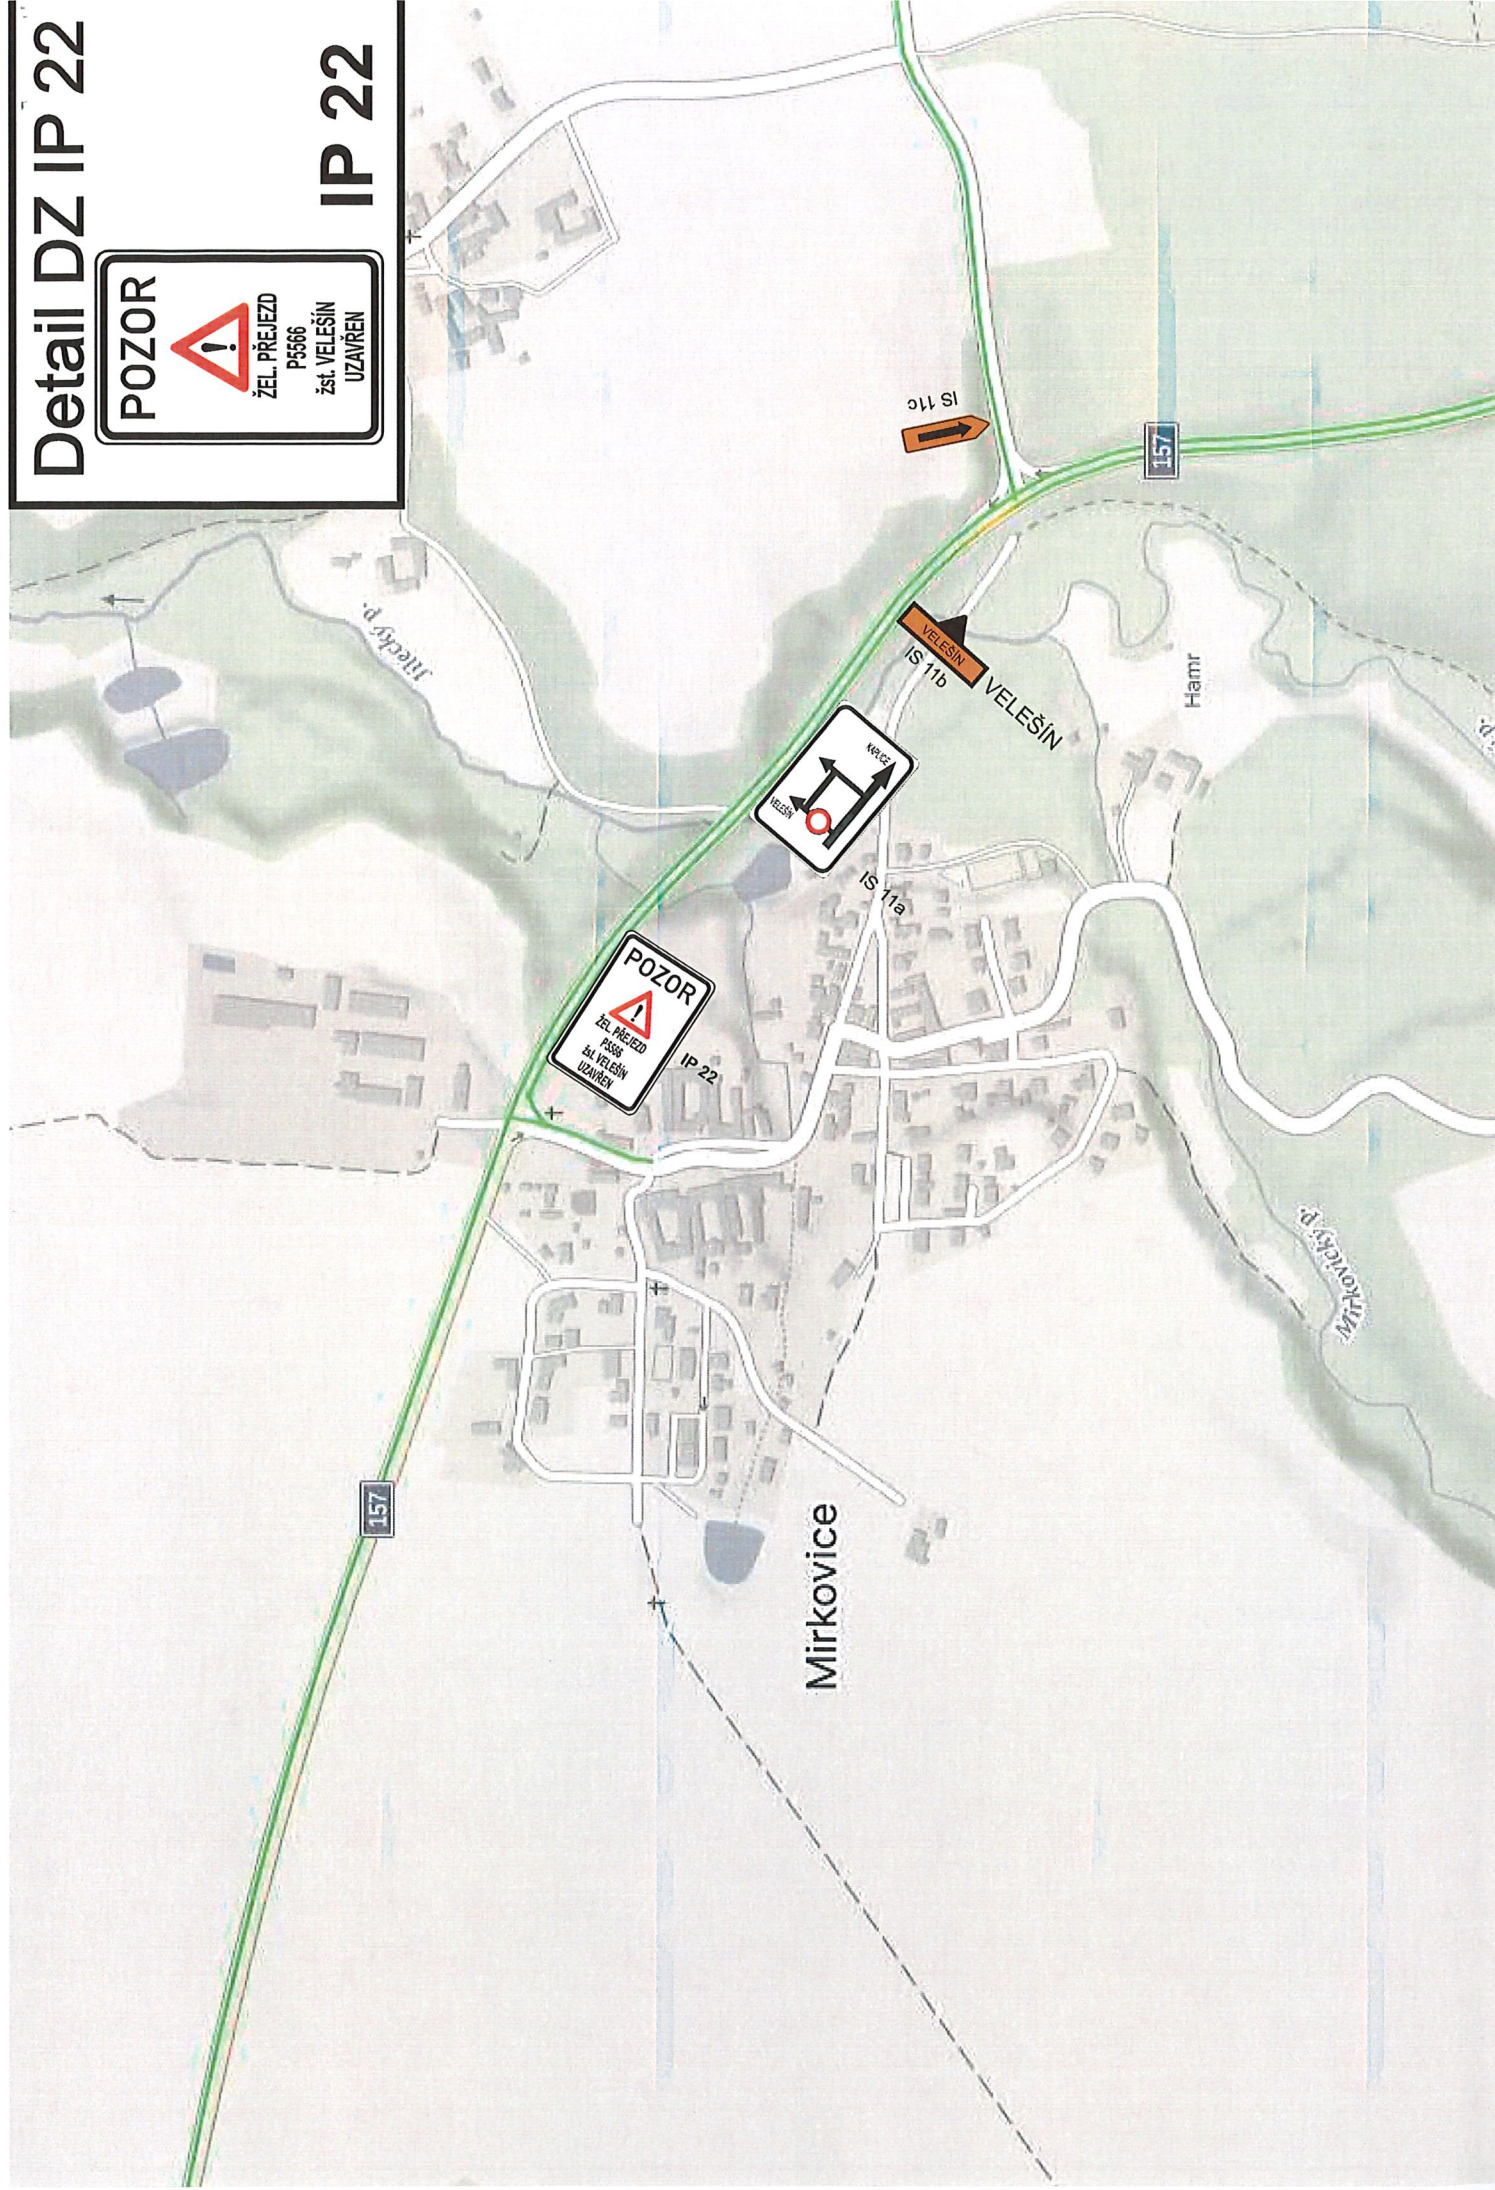

IP 22

MIRKOVICE
MARKVARTICE

MIRKOVICE
MARKVARTICE

IS 11b

IS 11c

157

55