


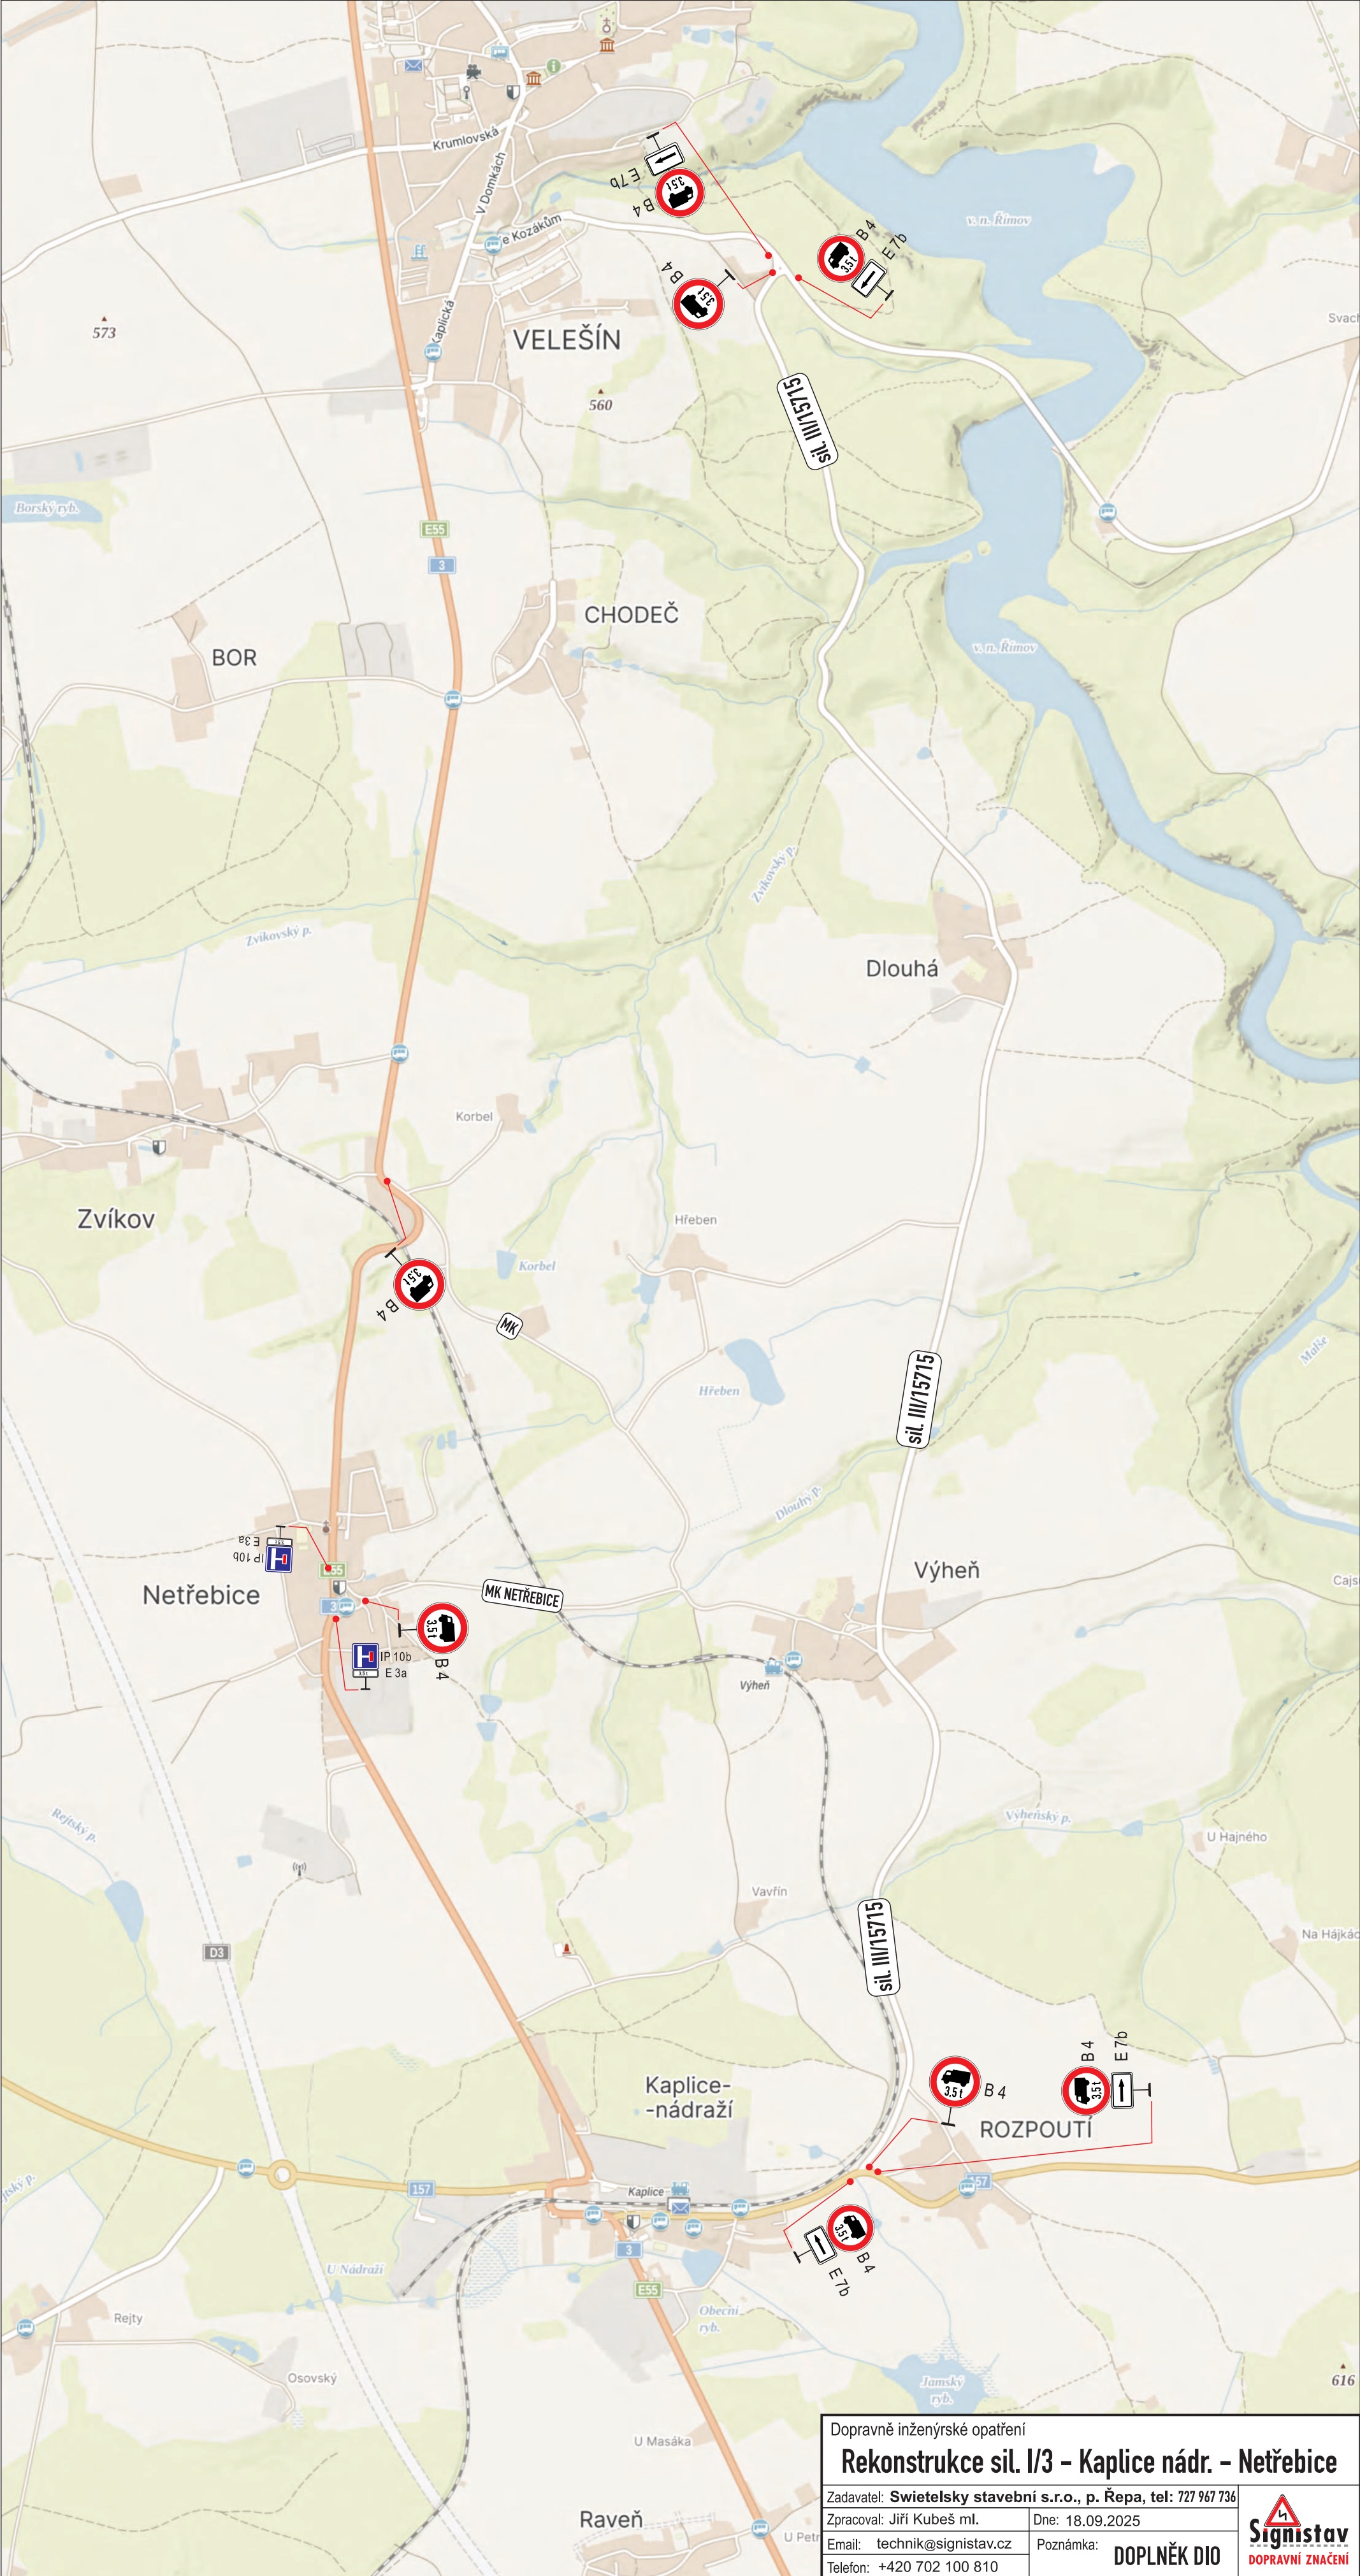

Dopravně inženýrské opatření

Rekonstrukce sil. I/3 - Kaplice nádr. - Netřebice

Zadavatel: Swietelsky stavební s.r.o., p. Řepa, tel: 727 967 736
Zpracoval: Jiří Kubeš ml.
Email: technik@signistav.cz
Telefon: +420 702 100 810

Dne: 18.09.2025

Poznámka:

DOPLNĚK DIO

