

**Legenda:**

- 20a - přechodné dopravní značení
- 20b - stávající dopravní značení
- stávající vodové značení

**POZOR**  
155  
SMĚR  
Č. KRUMLOV,  
LIPNO

**IP 22**


Zhotovitel projektové dokumentace	
dopravní značení	Jan Neveštal - JANEV Chýrovská 852 391 11 Planá nad Lužnicí tel: 387 411 632, 724 978 453 www.janev.cz
Akce: I/39 Třebonín - Rájov uzavírka kříž. I/39 x II/155 dálnice D3 MUK 148	Dělníček: M - SLMICE a.s. Výpracoval: Pavel Neckář Zlep. projektant: Karel Pokrka Datum: 03/2024 Sheřek: RDS
Příloha 1: D3 MUK 148 Kam. Újezd - přechodné DZ	



19,1 149,2 149,3 149,4 149,5 149,6 149,7 149,8 149,9 150,0 150,1 150,2 150,3

Č. BUDĚJOVICE

KAPLICE

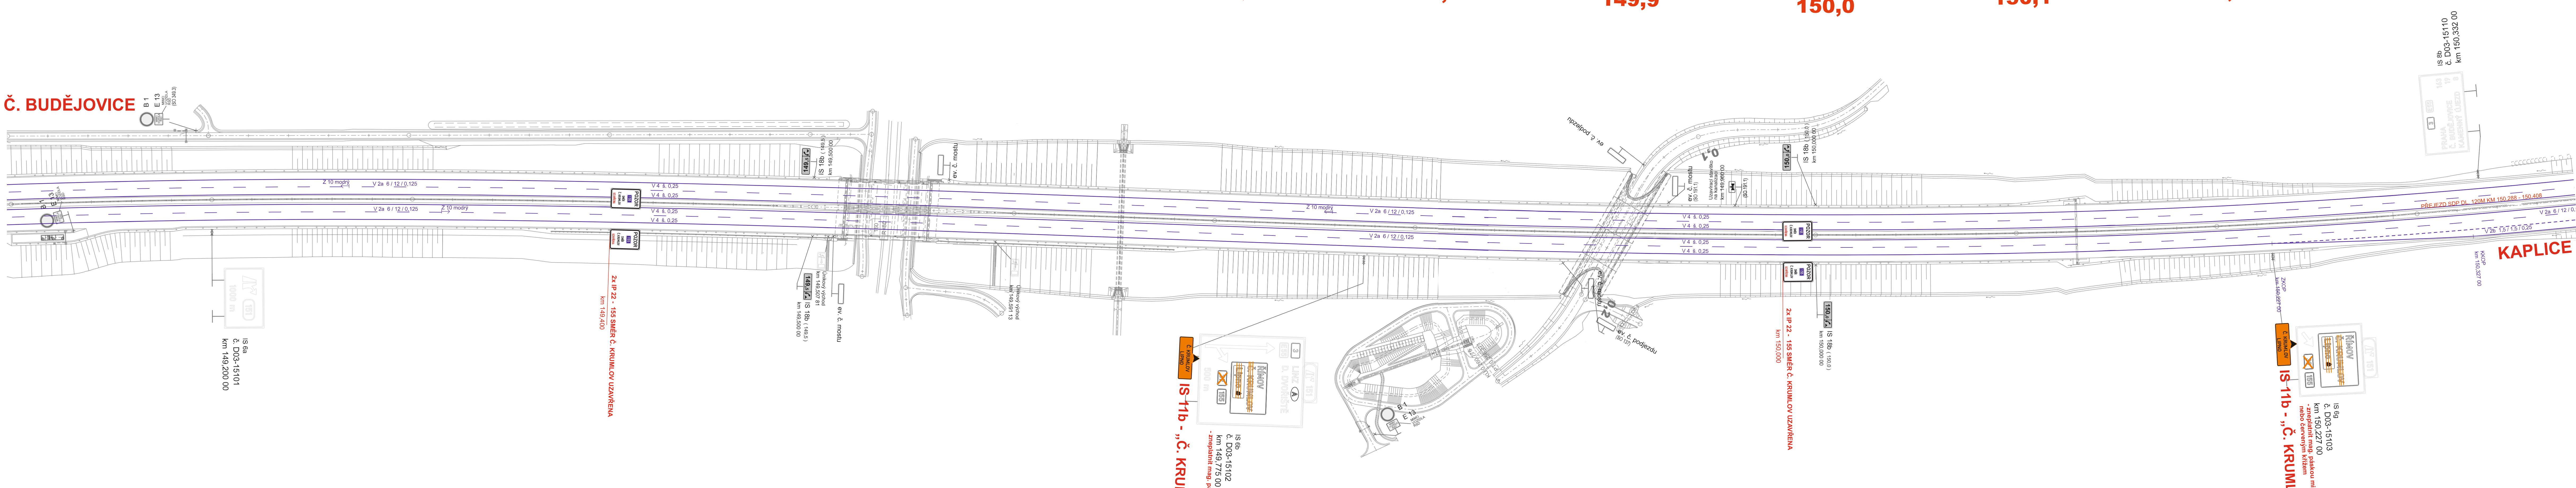

IS 8a  
č. D03-15101  
km 149,200 00

2x IP 22 - 155 SMĚR Č. KRUMLOV UZAVŘENA  
km 149,100

Uchýlový výhled  
km 149,507 81  
IS 18b (149,5)

Uchýlový výhled  
km 149,907 13

2x IP 22 - 155 SMĚR Č. KRUMLOV UZAVŘENA  
km 150,000

IS 18b (150,0)  
km 150,000 00

IS 8g  
č. D03-15103  
km 150,227 00  
- zneplánit mříž, páskou min. š. 75 mm  
nebo červeným křížem

IS 8b  
č. D03-15110  
km 150,332 00

Č. KRUMLOV  
LIPNO  
IS 8b  
č. D03-15102  
km 149,775 00  
- zneplánit mříž, páskou min. š. 75 mm nebo červeným křížem

**POZOR**  
155  
SMĚR  
Č. KRUMLOV  
UZAVŘENA


**IP 22**

**Legenda:**

- B 20a - přechodné dopravní značení
- B 20a - stávající dopravní značení
- stávající vodorovné značení

Zhotovitel projektové dokumentace		
dopravní značení	Jan Nevšimál - JANEV Chýnovská 852 391 11 Planá nad Lužnicí	Provozovna Planá 85, 370 01 České Budějovice tel: 387 411 632, 724 978 453 www.janev.cz
Akce: I/39 Třebonín - Rájov uzavírka křiž. I/39 x II/155 dálnice D3 MUK 151		Objednatel: M - SILNICE a.s. Vypracoval: Pavel Neckář Zodp. projektant: Karel Pekař Datum: 03/2026 Stupeň: RDS
Příloha 2: D3 MUK 151 D. Třebonín - přechodné DZ		



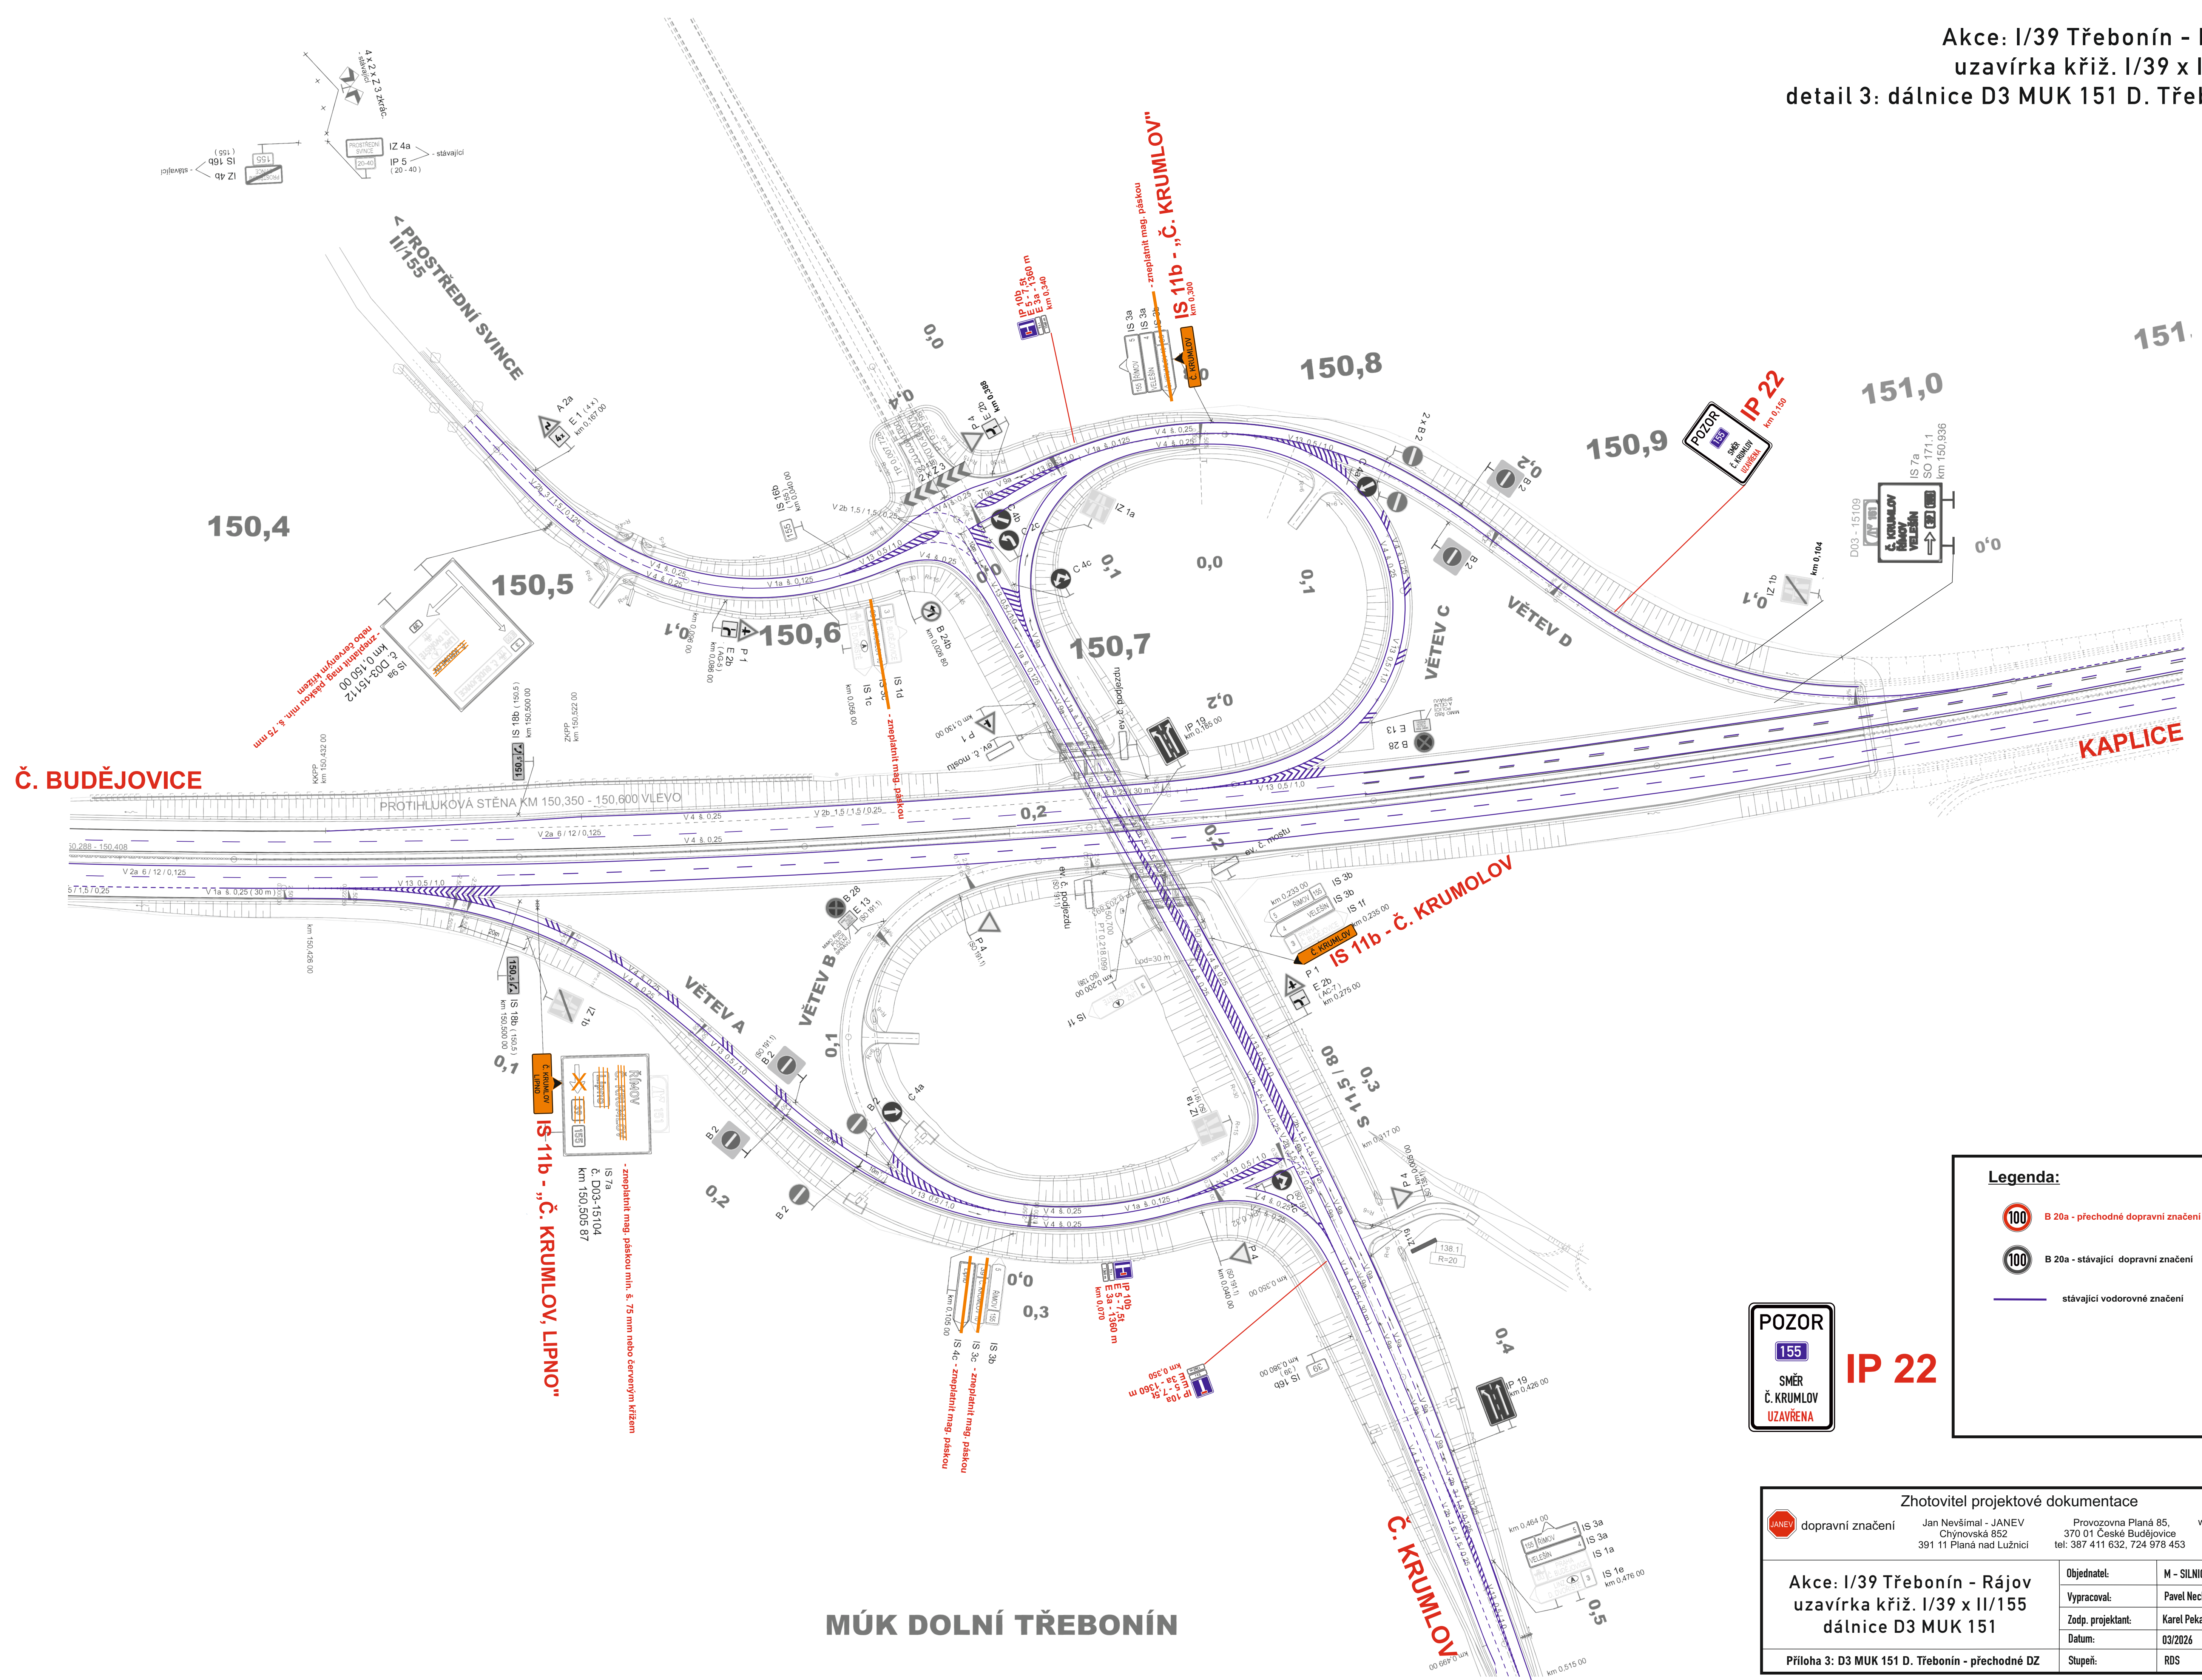

**Legenda:**

- B 20a - přechodné dopravní značení
- B 20a - stávající dopravní značení
- stávající vodorovné značení

**POZOR**  
155  
SMĚR  
Č. KRUMLOV  
UZAVŘENA  
**IP 22**

dopravní značení	Zhotovitel projektové dokumentace	
	Jan Nevšimal - JANEV Chýnovská 852 391 11 Planá nad Lužnicí	Provozovna Planá 85, 370 01 České Budějovice tel: 387 411 632, 724 978 453
<b>Akce: I/39 Třebonín - Rájov uzavírka křiž. I/39 x II/155 dálnice D3 MUK 151</b>	Objednatel:	M - SILNICE a.s.
	Vypracoval:	Pavel Neckář
	Zodp. projektant:	Karel Pekař
	Datum:	03/2026
Příloha 3: D3 MUK 151 D. Třebonín - přechodné DZ	Stupeň:	RDS

**MÚK DOLNÍ TŘEBONÍN**