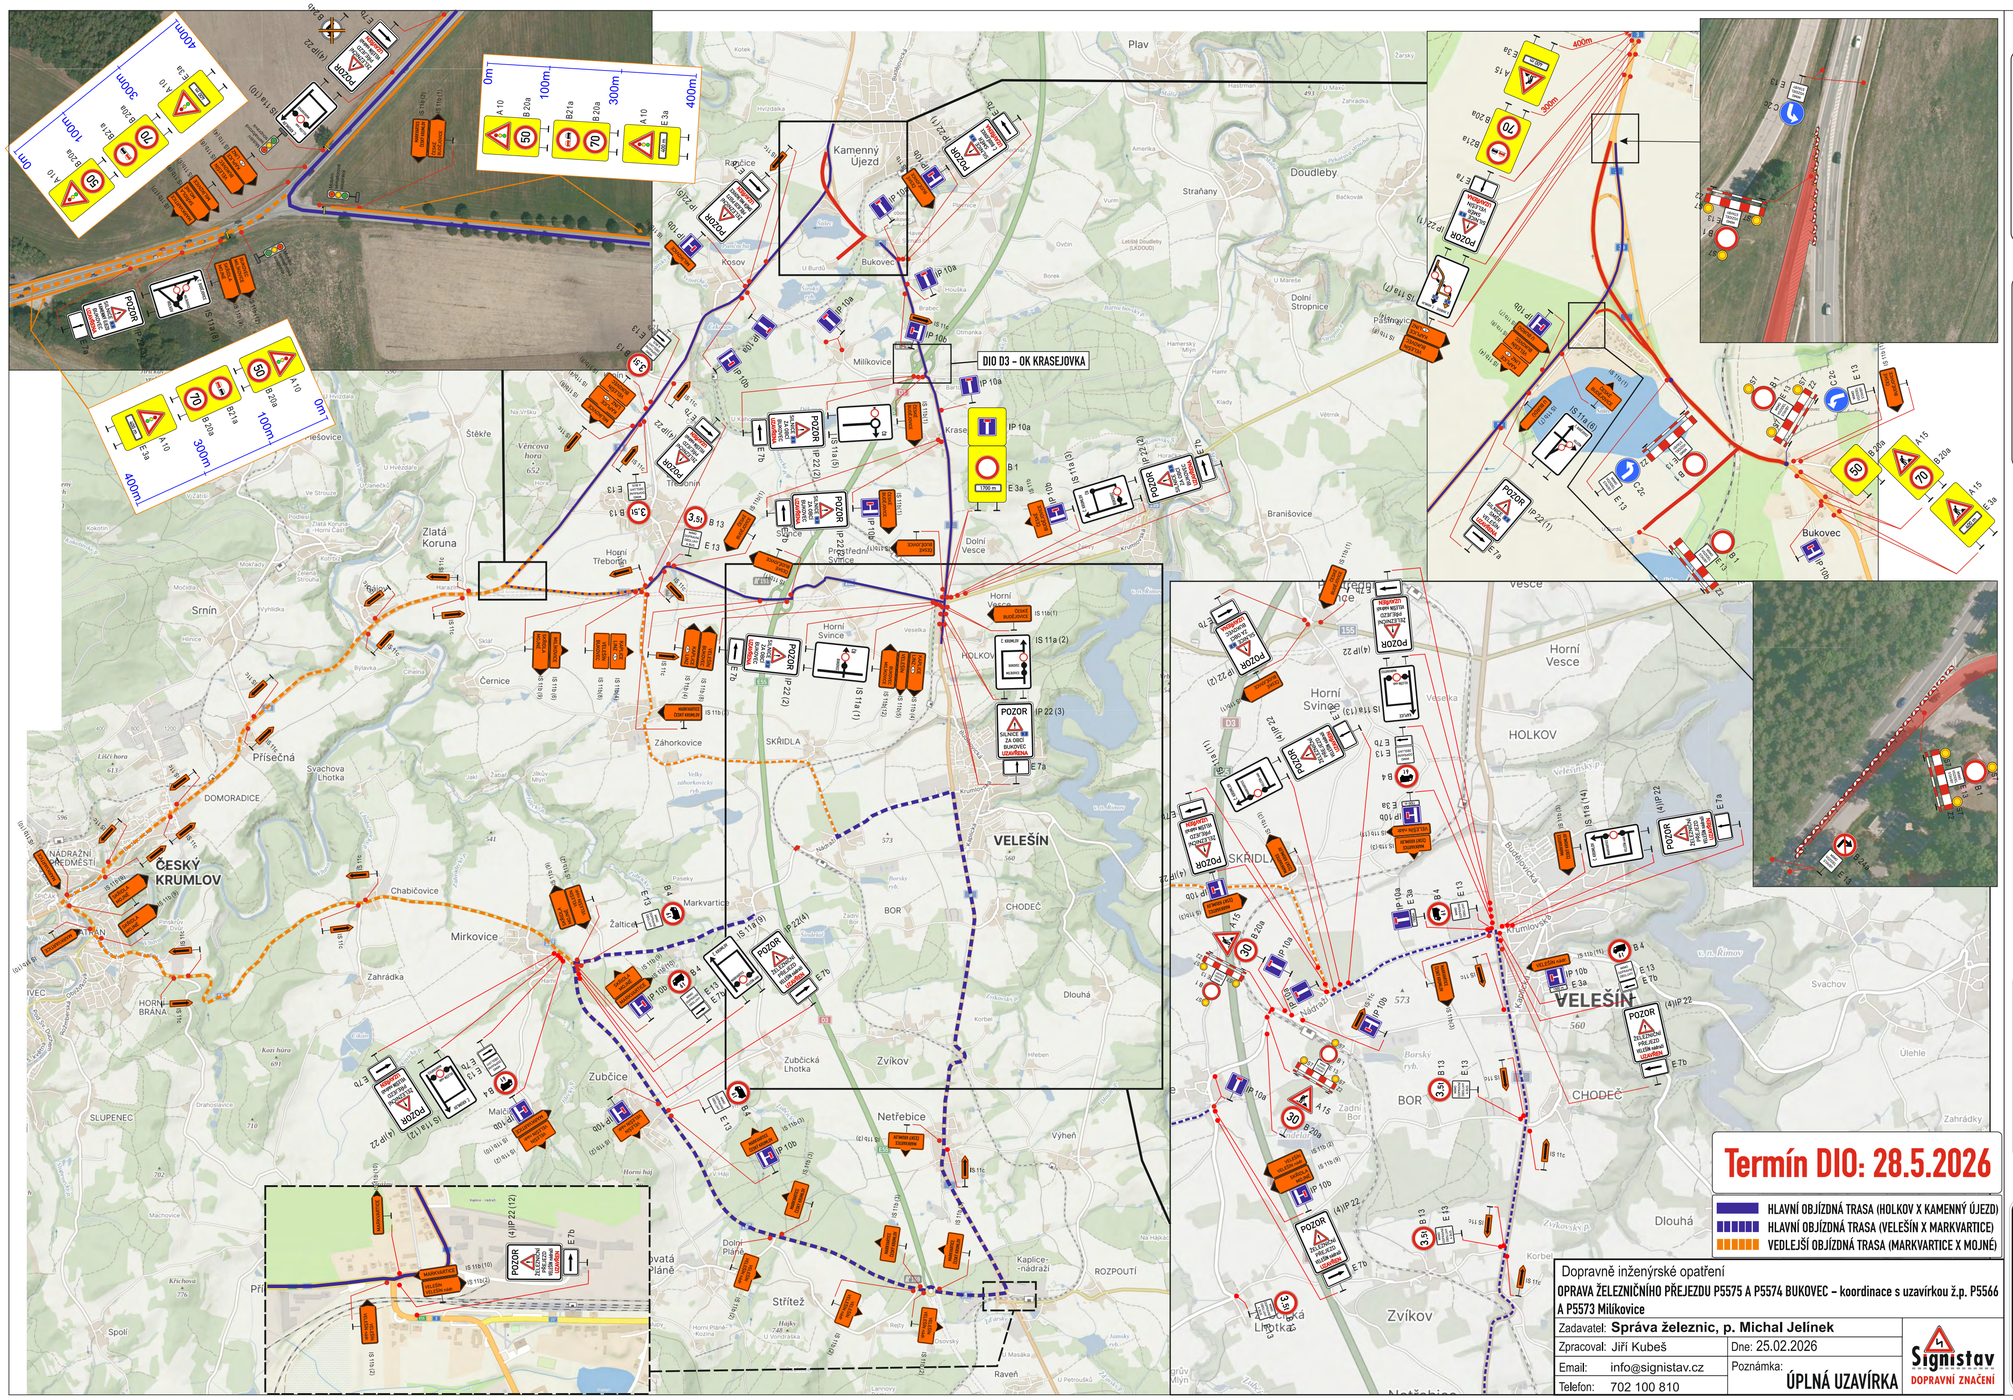
DIO D3 – OK KRASEJOVKA
Termín DIO: 28.5.2026
HLAVNÍ OBJÍZDNÁ TRASA (HOLKOV X KAMENNÝ ÚJEZD)
HLAVNÍ OBJÍZDNÁ TRASA (VELEŠÍN X MARKVARTICE)
VEDLEJŠÍ OBJÍZDNÁ TRASA (MARKVARTICE X MOJNÉ)
Dopravně inženýrské opatření
OPRAVA ŽELEZNIČNÍHO PŘEJEZDU P5575 A P5574 BUKOVEC – koordinace s uzavírkou ž.p. P5566 A P5573 Milíkovice
Zadavatel: Správa železnic, p. Michal Jelínek
Zpracoval: Jiří Kubeš
Dne: 25.02.2026
Email: info@signistav.cz
Telefon: 702 100 810
Poznámka: ÚPLNÁ UZAVÍRKA
Signistav DOPRAVNÍ ZNAČENÍ
IP 22 (1)
POZOR
SILNICE 3 SMĚR VELEŠÍN UZAVŘENA
IP 22 (2)
POZOR
SILNICE 3 ZA OBCÍ BUKOVEC UZAVŘENA
IP 22 (3)
POZOR
SILNICE 3 KAMENNÝ ÚJEZD BUKOVEC UZAVŘENA
IP 22(4)
POZOR
ŽELEZNIČNÍ PŘEJEZD VELEŠÍN nádraží UZAVŘEN
ČESKÉ BUDĚJOVICE IS 11b (1)
VELEŠÍN VELEŠÍN nádr. IS 11b (2)
ČESKÝ KRUMLOV IS 11b (3)
KAPLICE LINZ A IS 11b (4)
VELEŠÍN IS 11b(5)
MILÍKOVICE IS 11b(6)
U BURDŮ IS 11b (7)
VELEŠÍN BUKOVEC IS 11b (8)
SKŘÍDLA MOJNÉ IS 11b (9)
MARKVARTICE IS 11b (10)
VELEŠÍN nádr. IS 11b (11)
BUKOVEC MILÍKOVICE IS 11b (12)
IS 11a (1)
ČB
BUKOVEC
IS 11a (2)
Č. KRUMLOV
BUKOVEC
MILÍKOVICE
IS 11a (3)
Č. KRUMLOV
ČB
BUKOVEC
IS 11a (9)
Č. KRUMLOV
MARKVARTICE
VELEŠÍN nádr.
IS 11a (10)
Č. KRUMLOV
VELEŠÍN nádr.
MARKVARTICE
IS 11a (5)
ČB
IS 11a (6)
Č. BUDĚJOVICE
VELEŠÍN
IS 11a (11)
Č. KRUMLOV
MARKVARTICE
VELEŠÍN nádr.
IS 11a (12)
Č. KRUMLOV
VELEŠÍN nádr.
MARKVARTICE
IS 11a (7)
D. DVOŘIŠTĚ
Č. KRUMLOV
IS 11a (8)
Č. BUDĚJOVICE
MILÍKOVICE
HOLKOV
IS 11a (13)
KAPLICE
VELEŠÍN nádr.
MARKVARTICE
IS 11a (14)
Č. KRUMLOV
MARKVARTICE
VELEŠÍN nádr.