



# ÚZEMNÍ PLÁN NETŘEBICE

03 KONCEPCE VEŘEJNÉ  
INFRASTRUKTURY

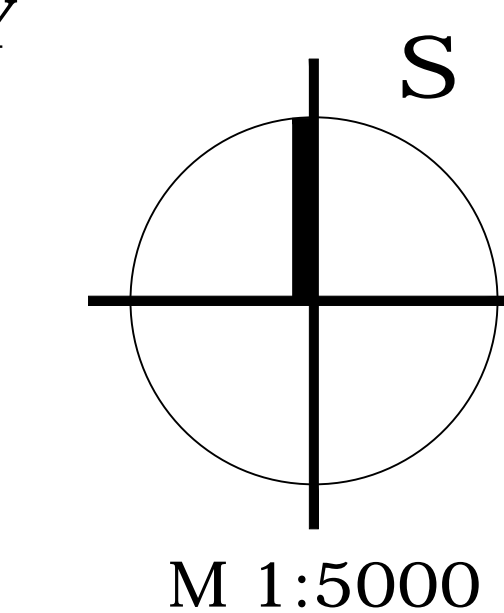

## LEGENDA

- |  |       |   |
|--|-------|---|
|  | NÁVRH | HRANICE ŘEŠENÉHO ÚZEMÍ - SPRÁVNÍ ÚZEMÍ OBCE   |
|  |       | HRANICE ORP   |
|  |       | HRANICE KATASTRŮ  |
|  |       | HRANICE ZASTAVĚNÉHO ÚZEMÍ K 21.7.2017   |
|  |       | HRANICE ZASTAVITELNÝCH PLOCH  |
|  | A2    | OZNAČENÍ ZASTAVITELNÝCH PLOCH   |
|  | (S)   | PROVĚŘENÍ VYUŽITÍ PLOCH ÚZEMNÍ STUDIÍ   |
|  | D2/1  | PLOCHY DOPRAVNÍ INFRASTRUKTURY - SILNIČNÍ DOPRAVA - KORIDOR DÁLNIČE D3              |
|  |       | PLOCHY DOPRAVNÍ INFRASTRUKTURY - SILNIČNÍ DOPRAVA - SILNICE I. TRÍDY VČ. OP         |
|  |       | PLOCHY DOPRAVNÍ INFRASTRUKTURY - SILNIČNÍ DOPRAVA - SILNICE II. TRÍDY VČ. OP        |
|  |       | PLOCHY DOPRAVNÍ INFRASTRUKTURY - SILNIČNÍ DOPRAVA - SILNICE III. TRÍDY VČ. OP       |
|  |       | PLOCHY ÚZEMNÍ REZERVY   |
|  | D3/6  | PLOCHY DOPRAVNÍ INFRASTRUKTURY - DRAŽNÍ DOPRAVA - IV. TRANZITNÍ ŽELEZNIČNÍ KORIDOR  |
|  |       | PLOCHY DOPRAVNÍ INFRASTRUKTURY - DRAŽNÍ DOPRAVA VČ. OP                              |
|  |       | HRANICE PROSTORŮ S PŘEDPOKL. MISEM HLUKU PŘEKRAČUJÍCÍMI L <sub>eq</sub> 50dB / 60dB |
|  |       | CYKLOTRASA  |
|  |       | PLOCHY TECHNICKÉ INFRASTRUKTURY   |
|  |       | PLOCHY VODNÍ A VODOHOSPODÁŘSKÉ  |
|  |       | VODNÍ ZDROJ, VODOJEM, VODOHOSPODÁŘSKÉ ZAŘÍZENÍ VČ. OP                               |
|  |       | AKTIVNÍ ZÓNA ZÁPLAVOVÉHO ÚZEMÍ  |
|  |       | OP VODÁRENSKÉ NÁDRŽE ŘÍMOV I. II. STUPNĚ  |
|  |       | VYHLÁŠENÉ ZÁPLAVOVÉ ÚZEMÍ Q100  |
|  |       | VODOVOD   |
|  |       | ČIŠTÍRNA ODPADNÍCH VOD VČ. OP   |
|  |       | KANALIZACE  |
|  |       | KORIDOR EL. NADZEMNÍHO VEDENÍ VN  |
|  |       | EL. PODZEMNÍ VEDENÍ VN  |
|  |       | TRAFOSTANICE VN / NN  |
|  |       | KORIDOR PLYNOVODU VTL A REGULAČNÍ STANICE   |
|  |       | RR TRASY  |
|  |       | RADIORELEVOVÉ ZAŘÍZENÍ VČ. OP   |
|  |       | SĐELOVACÍ KABELY (OP 1,5M OD OSY)   |
|  | 1, 2  | OZNAČENÍ VPS  |
- POZN: CELÉ ÚZEMÍ SE NACHÁZÍ:  
- V ZÁJMOVÉM ÚZEMÍ MINISTERSTVA OBRANY ČR  
- V OP RADIOLOKAČ. PROSTŘEDKU RTH TREBOTOVICE

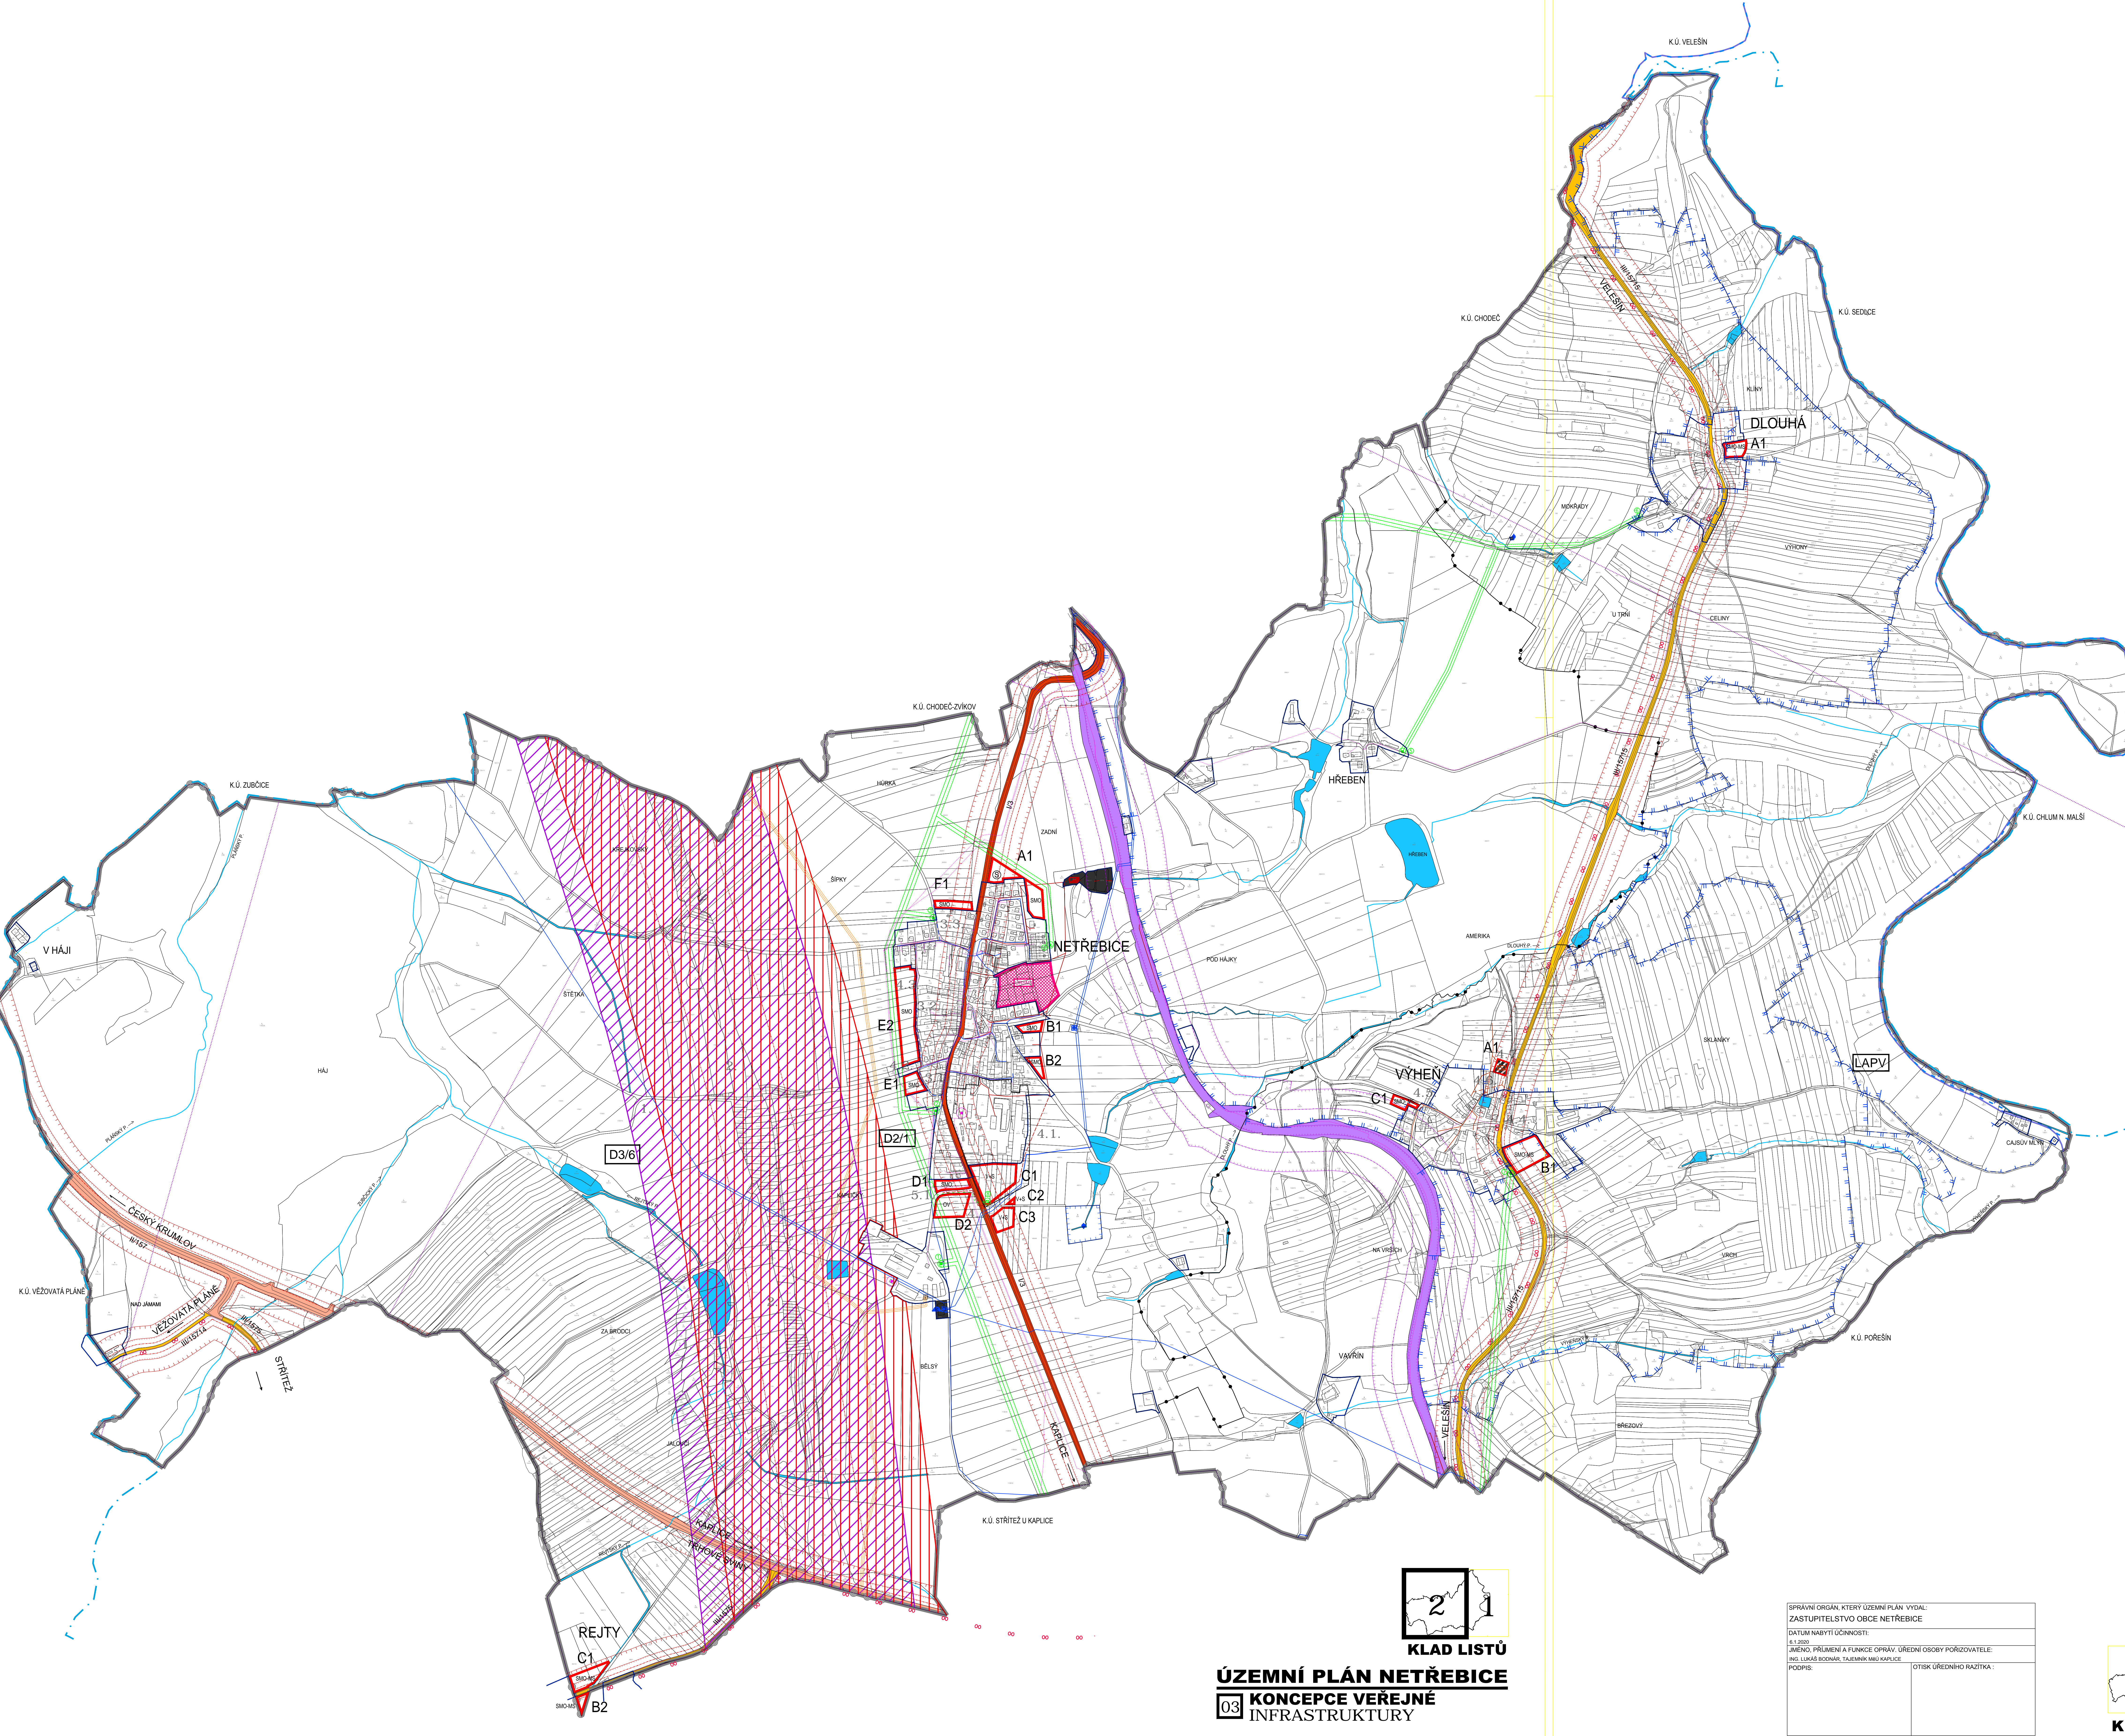

## ÚZEMNÍ PLÁN NETŘEBICE 03 KONCEPCE VEŘEJNÉ INFRASTRUKTURY

SPRÁVNÍ ORGÁN, KTERÝ ÚZEMNÍ PLÁN VYDAL: ZASTUPITELSTVO OBCE NETŘEBICE	
DATUM NABÝTÍ ÚČINNOSTI: 6.1.2020	
JÁHEDNÍ PRŮBĚH A FUNKCE OPRAVY: ÚŘEDNÍ OSOBY POŘIZOVATELE: ING. LUKÁŠ BOJAN: TALENTNÍ MŠÚ KAPLICE	
PODPIS:	OTISK ÚŘEDNÍHO KAZDÍKA:



SP Studio, s.r.o.,  
architektonická kancelář, Budějovická 58, C. Krumlov  
tel.: 370 711315, e-mail: rampas@spstudio.cz

č.v. 03

PROJEKTANT: ING. ARCH. JIŘÍ RAMPAS 024.0202	POŘIZOVATEL: MĚSTSKÝ ÚŘAD KAPLICE, ODDĚL. ŽP ÚP A PP
AUTOR: ING. ARCH. JIŘÍ RAMPAS	ČÍSLO ÚP: 01/0300
VYPRACOVATEL: ZDENKA KŘIHOŮTOVÁ KRISTÝNA BOJŠŤKOVÁ	ČÍSLO ÚP: SP 2019/07
OBLEKOVATEL: OBEC NETŘEBICE	MĚŘÍTKO: 1:5000
AKCE: ÚZEMNÍ PLÁN NETŘEBICE	ČÍSLO ÚP: 01/0300
SP STUDIO, s.r.o. ARCHITEKTONICKÁ KANCELÁŘ BUDĚJOVICKÁ 58, C. KRUMLOV TEL.: 370 711 315, e-mail: rampas@spstudio.cz	ČÍSLO ÚP: 01/0300
ÚZEMNÍ PLÁN NETŘEBICE	ČÍSLO ÚP: 01/0300
KONCEPCE VEŘEJNÉ INFRASTRUKTURY	ČÍSLO ÚP: 01/0300